


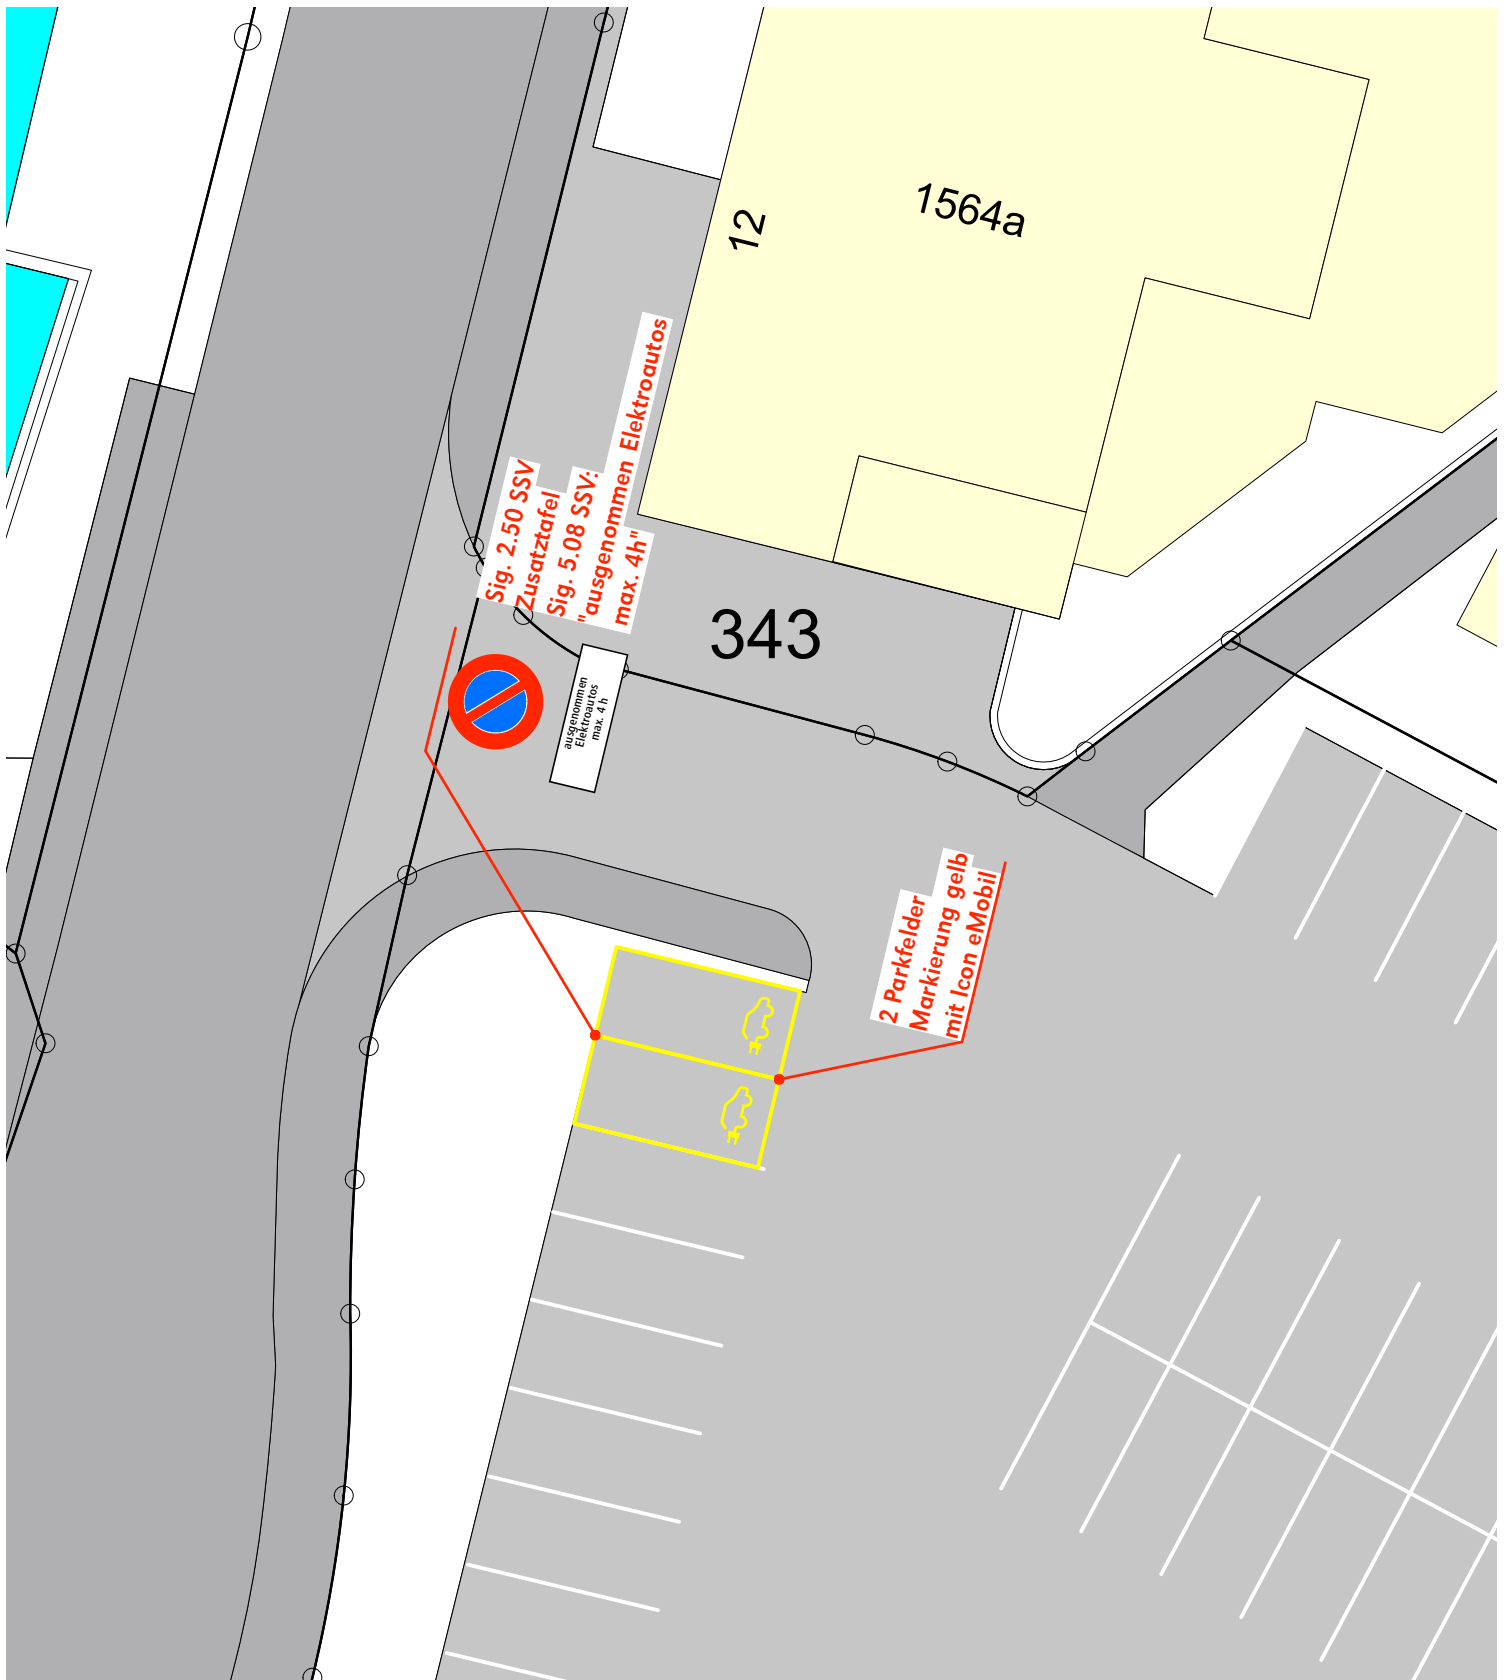

Objekt: **Oberägeri, verkehrstechnische Beratung Gde.**

Mst: **1:200**

Gez: **gg**

Datum: **18.05.2018**

Plan: **Sig. / Markierungsplan Elektro-PF Maienmatt**

Plan Nr: **18.212.4-1**

Kontr:

Rev: