

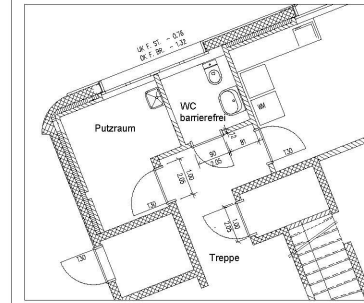


UG Umbau WC

WC barrierefrei Bestand

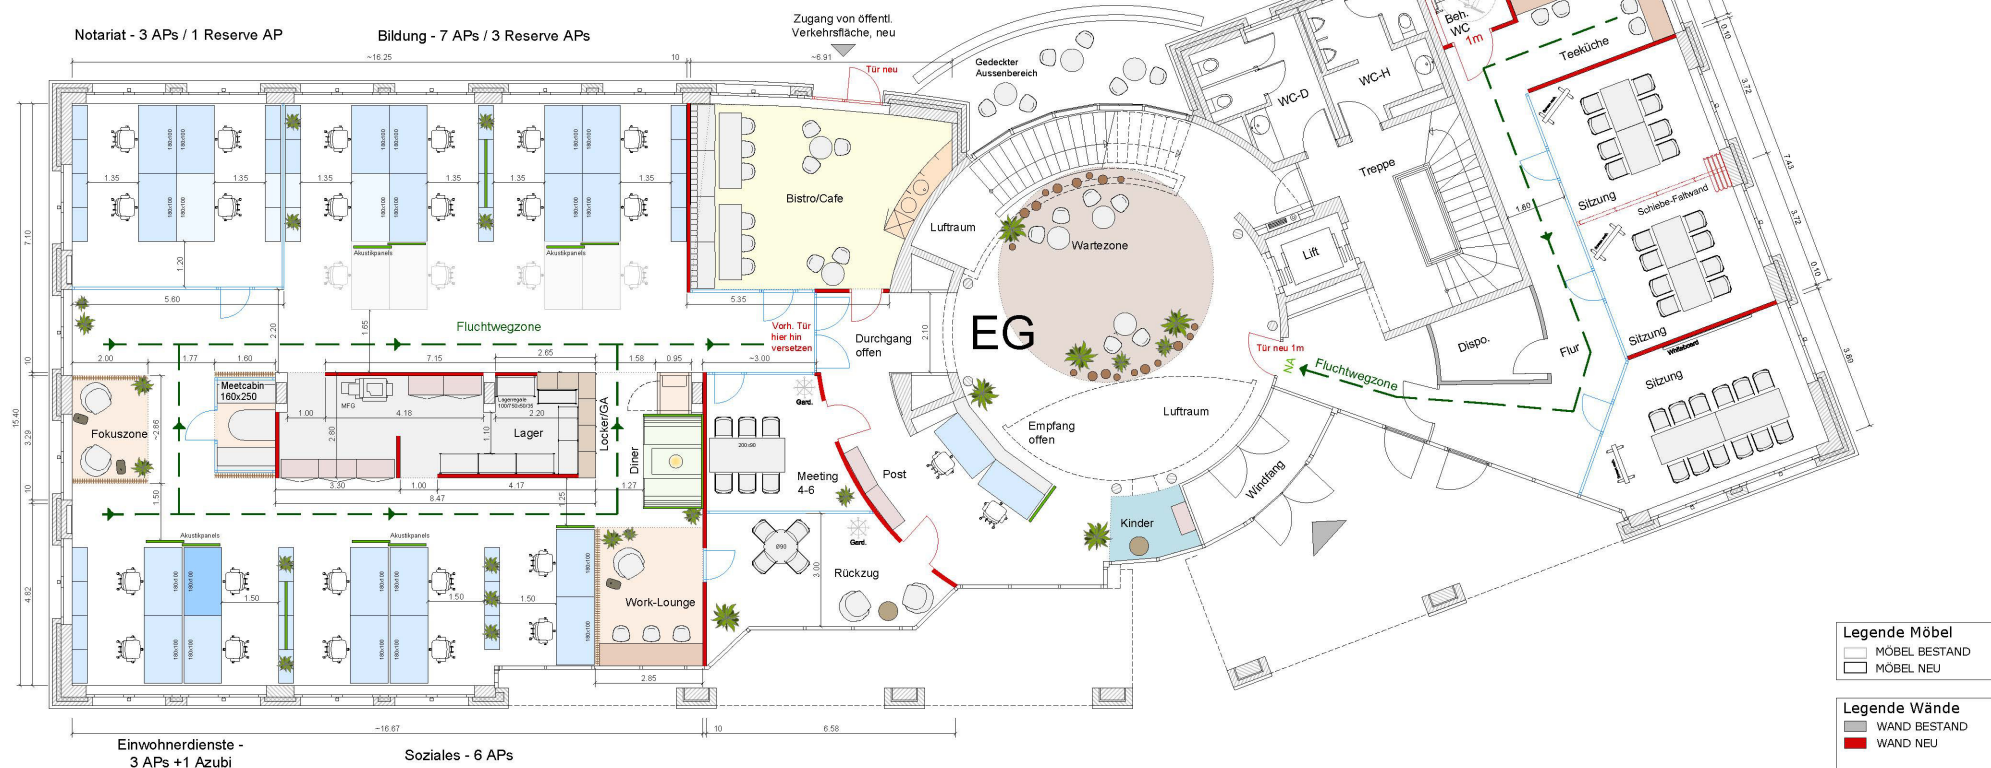

WC Umbau DU barrierefrei

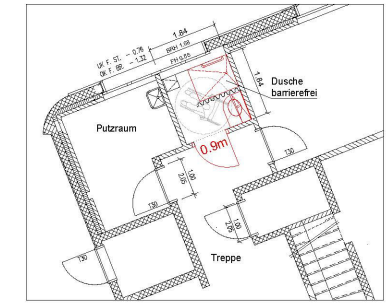

SOLL

10.02.25



Alle Masze ca. Masze!

Projekt:		Gemeindehaus Oberägeri, Alosenstrasse 2, 6315 Oberägeri ZG	
Planinhalt:		Erdgeschoss + UG WC Umbau - Vorprojekt	
	Work-Rebels AG	Masstab: 1:100	Format: P-Nr: xy_abc
	Kempthor 12	Erstellt: 07.03.24 MFA/WB	Datum: 200210, 10.02.25
	CH-8310 Kempthal	Revidiert: 06.05.24 MG/WB	Schutzvermerk: Das 3D-Modell ist eine Vorstudie und darf nicht für die Verwirklichung des Projekts verwendet werden, ohne die Genehmigung der Work-Rebels AG.
	T. +41 44 558 20 20	Revidiert: 10.02.25 FV/WB	Zusätzliche Änderungen vorbehalten zu Schuldnersatz.