

FESTLEGUNG DER GEWÄSSERRÄUME IM SIEDLUNGSGEBIET



EINWOHNERGEMEINDE
OBERÄGERI

GEMEINDE Oberägeri

Rusenbach (2156)

Plan 1

Stand Antrag an die Einwohnergemeinde

Feststellungsinhalte

Gewässerraum

Ergänzende Inhalte

Minimaler Gewässerraum gemäss Art. 41a
bzw. Art. 41b GSchV

offen/eingedolt Fliessgewässer

schützenswert/geschützt Denkmal

Wald/Hoch- Flachmoor

Gewässerraum, nicht Genehmigungs-
inhalt dieses Planes

Schutzzone


dicht überbautes Gebiet

AuftragsNr.: 06.11.0045
Format: 630 x 297
Massstab: 1:500

Datum: 02.07.2025
Visum: Doka



**GEZUG
INGENIEURE**
Geozug Ingenieure AG, Obermühle 8, 6340 Baar

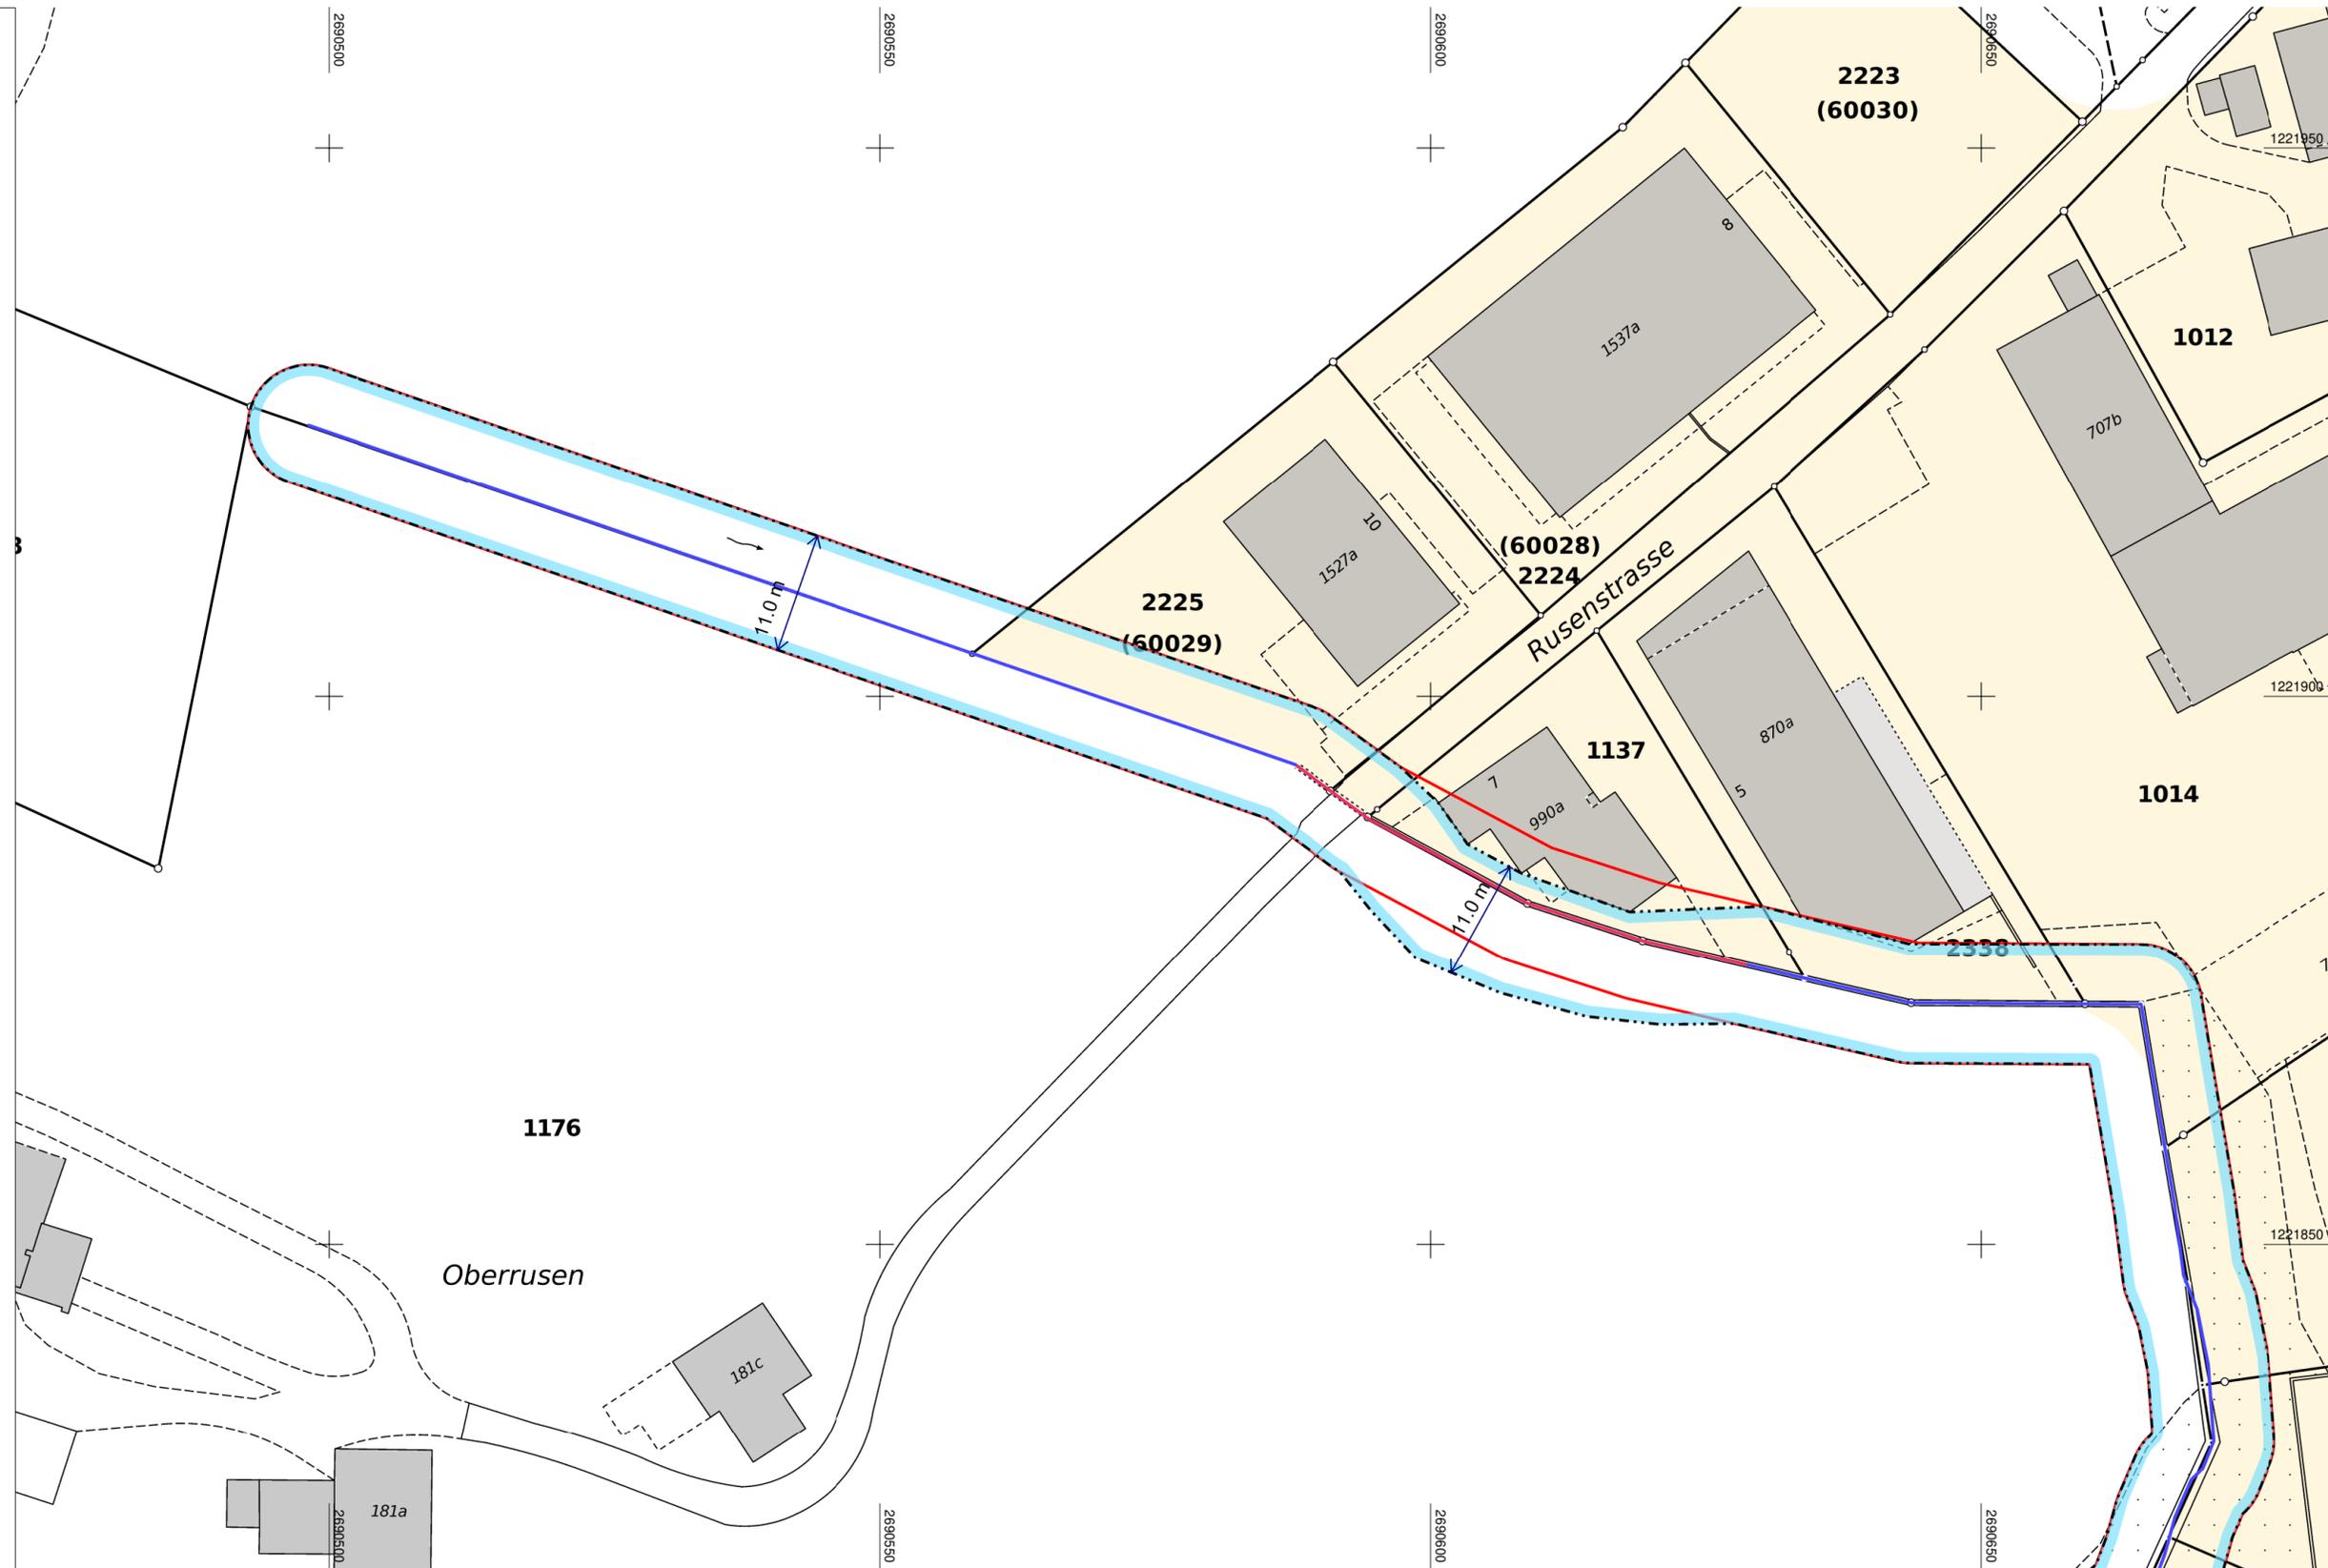

FESTLEGUNG DER GEWÄSSERRÄUME IM SIEDLUNGSGEBIET



EINWOHNERGEMEINDE
OBERÄGERI

GEMEINDE Oberägeri

Rusenbach (2044)

Plan 2

Stand Antrag an die Einwohnergemeinde

Feststellungsinhalte

Gewässerraum

Ergänzende Inhalte

Minimaler Gewässerraum gemäss Art. 41a
bzw. Art. 41b GSchV

offen/ingedolt Fließgewässer

schützenswert/geschützt Denkmal

Wald/Hoch- Flachmoor

Gewässerraum, nicht Genehmigungs-
inhalt dieses Planes

Schutzzone

dicht überbautes Gebiet

AuftragsNr.: 06.11.0045
Format: 840 x 297
Massstab: 1:500

Datum: 02.07.2025
Visum: Doka



**GEÖZUG
INGENIEURE**
Geozug Ingenieure AG, Obermühle 8, 6340 Baar

