

FESTLEGUNG DER GEWÄSSERRÄUME
IM SIEDLUNGSGEBIET



GEMEINDE Oberägeri

Eichlibächli (2111)

Stand Antrag an die Einwohnergemeinde

Feststellungsinhalte




Gewässerraum


Ergänzende Inhalte



Minimaler Gewässerraum

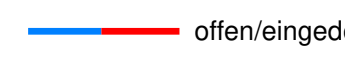


offen/eingedolt Fließgewässer

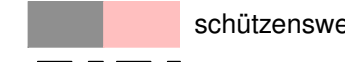


schützenswert/geschützt Denkmal




Wald/Hoch- Flachmoor

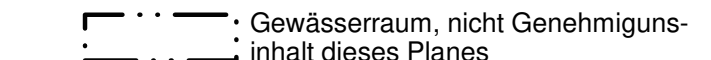


Gewässerraum, nicht Genehmigungsinhalt dieses Planes

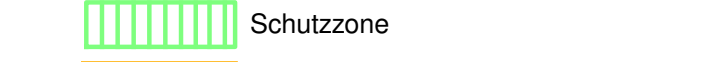

Schutzzone

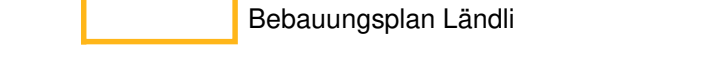

Bebauungsplan Ländli

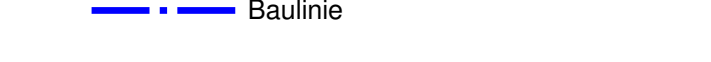

Baulinie

AuftragsNr.: 06.11.0045

Format: 1680 x 297

Massstab: 1:500

Datum: 02.07.2007

Visum: Doka

Geozug Ingenieure AG

Obermühle 8

6340 Baar

