Legende Detailplan

Feststellungsinhalte

- Gewässerraum
- Verzicht auf Gewässerraum
- Minimaler Gewässerraum

Ergänzender Inhalt

- offenes Fliessgewässer
- eingedoltes Fliessgewässer
- Wald gemäss Nutzungsplanung
- Gewässerraum, nicht Genehmigungsinhalt dieses Plans
- Schutzgebiet nach GSchV Art. 41a Abs. 1
- dicht überbautes Gebiet
- Sömmerungsgebiet nach Landwirtschaftlicher Zonen-Verordnung Art. 1 Abs. 2

Hintergrund

geodienste.ch WMS AV: Standard

Kanton Zug

GEWÄSSERRÄUME AUSSERHALB DES SIEDLUNGSGEBIETS
Detailplan (orientierend)

GEMEINDE OBERÄGERI

Stand: Antrag an die Einwohnergemeinde, 30.06.2025

Lutisbach (2005), (2008), (2009), (2011), Teufländlibach (6274), (6282)

Plannummer: DP_Nordwest_01

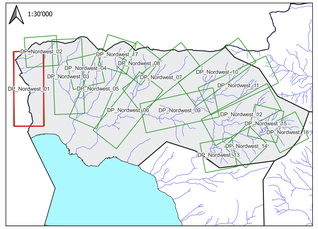

Auftragsnr.: CHT10008.01 Datum: 27.06.2025
Format: 1680 x 594 mm Visum: HOU

HOLINGER
Ingenieure und Geographen

HOLINGER AG
Baar, Zug
Basel, Bern, Chur, Lausanne, Luzern, Sion, Zürich
Tel. 041 766 63 00
zug@holinger.com
http://www.holinger.com

Zertifiziert ISO 9001

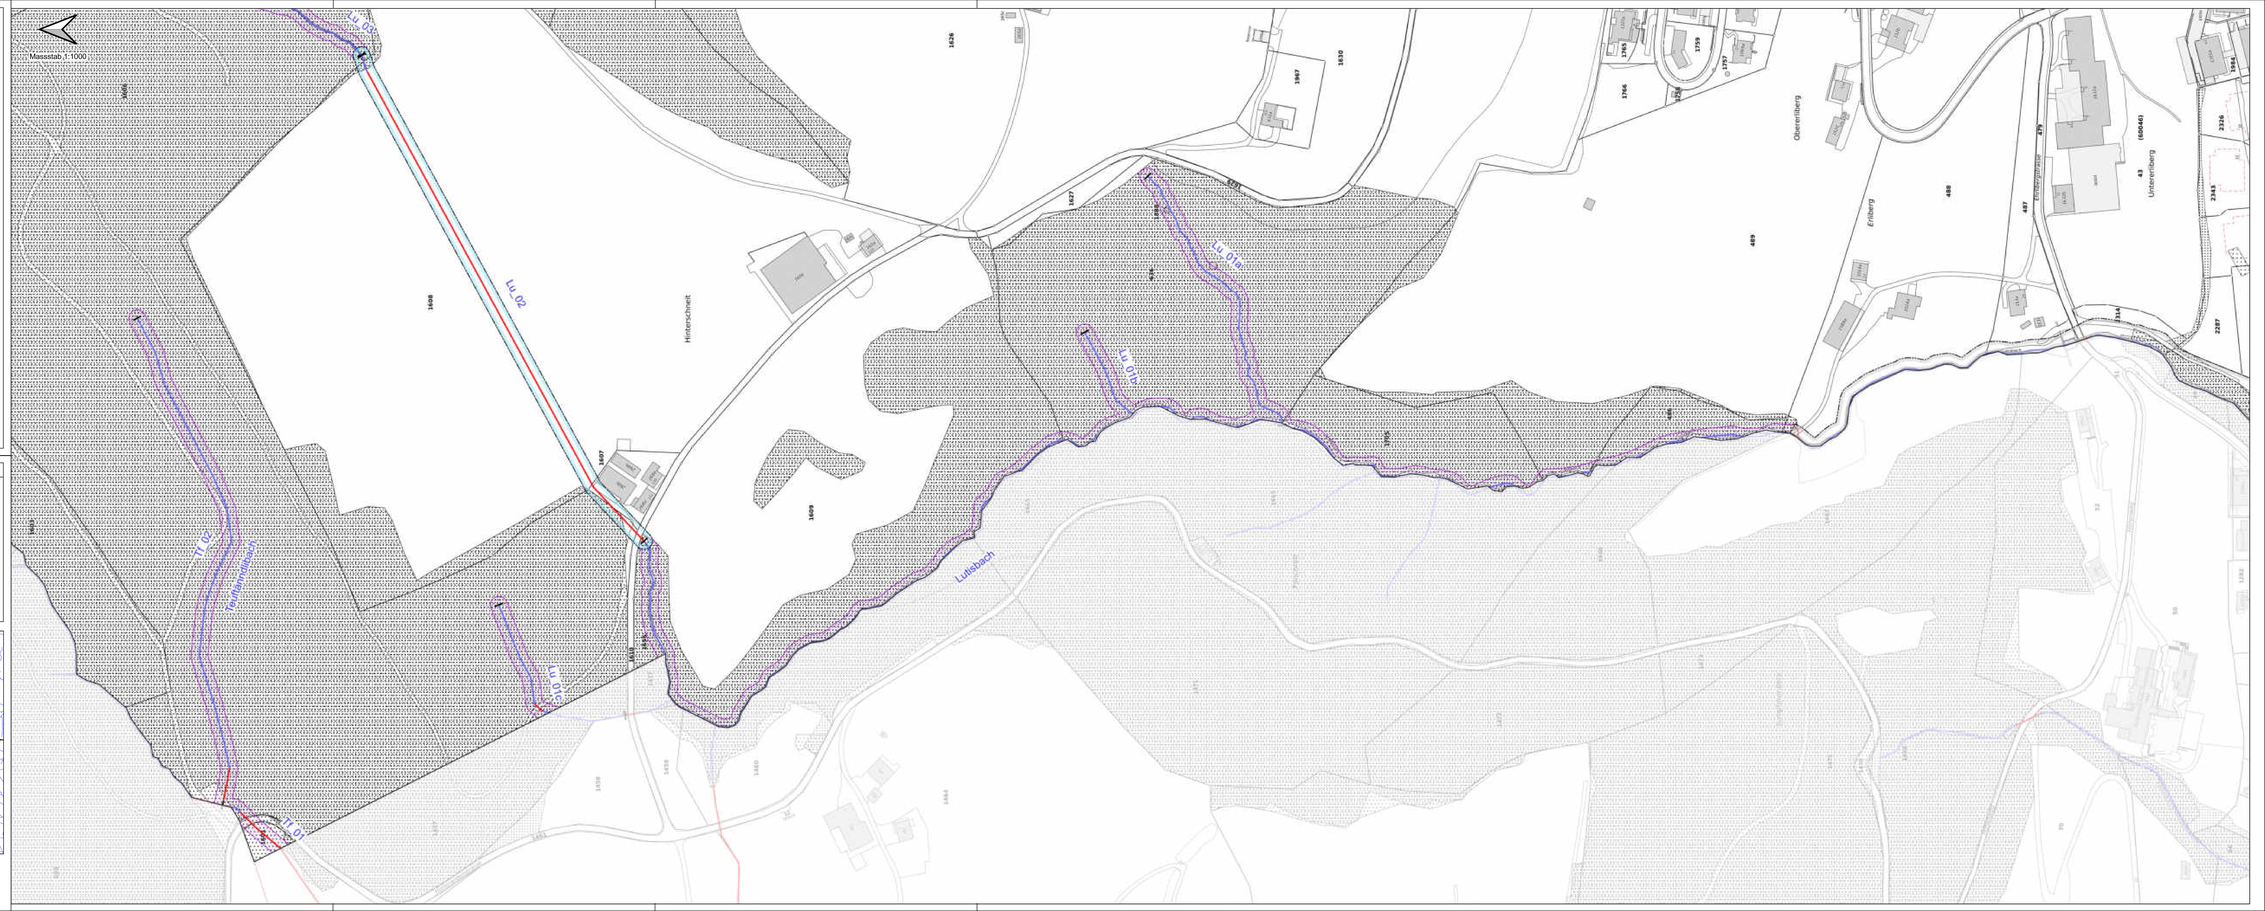

Legende Detailplan

Feststellungsinhalte

- Gewässerraum
- Verzicht auf Gewässerraum
- Minimaler Gewässerraum

Ergänzender Inhalt

- offenes Fliessgewässer
- eingedoltes Fliessgewässer
- Wald gemäss Nutzungsplanung
- Gewässerraum, nicht Genehmigungsinhalt dieses Plans
- Schutzgebiet nach GSchV Art. 41a Abs. 1
- dicht überbautes Gebiet
- Sömmerungsgebiet nach Landwirtschaftlicher Zonen-Verordnung Art. 1 Abs. 2

Hintergrund

geodienste.ch WMS AV: Standard

Massstab 1:1000

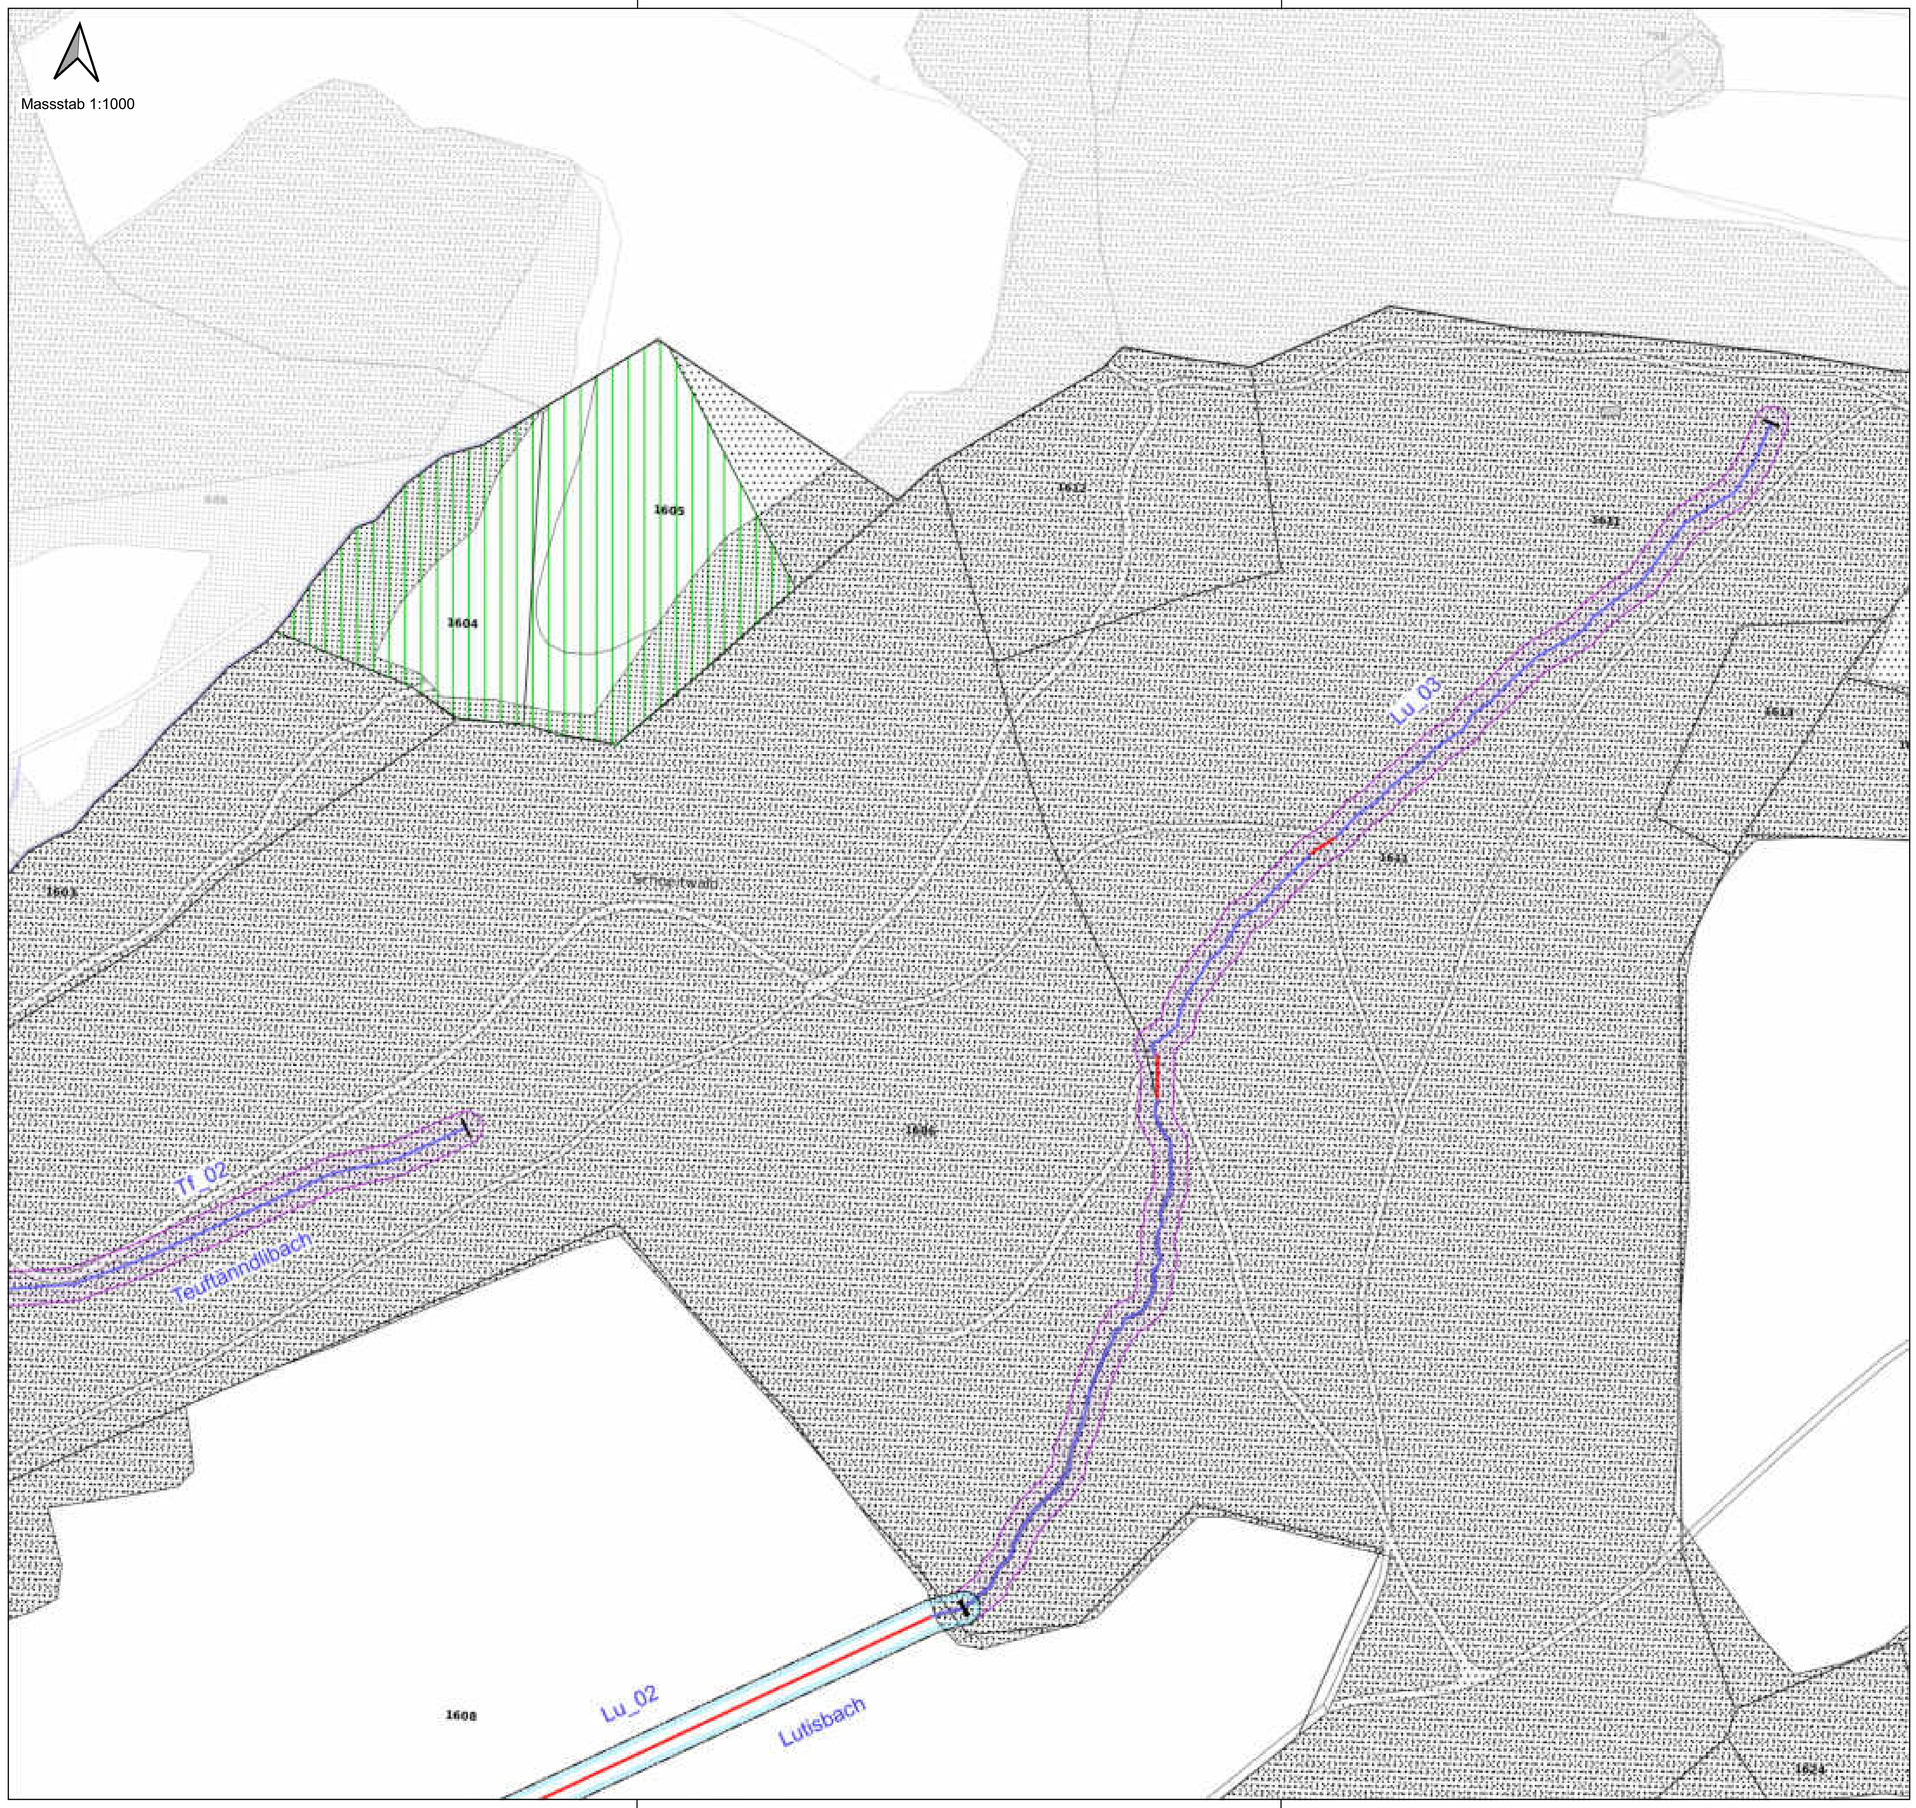

Kanton Zug

GEWÄSSERRÄUME AUSSERHALB DES SIEDLUNGSGEBIETS
Detailplan (orientierend)

GEMEINDE OBERÄGERI

Stand: Antrag an die Einwohnergemeinde, 30.06.2025

Lutisbach (2005), (6282)

Plannummer: DP_Nordwest_02

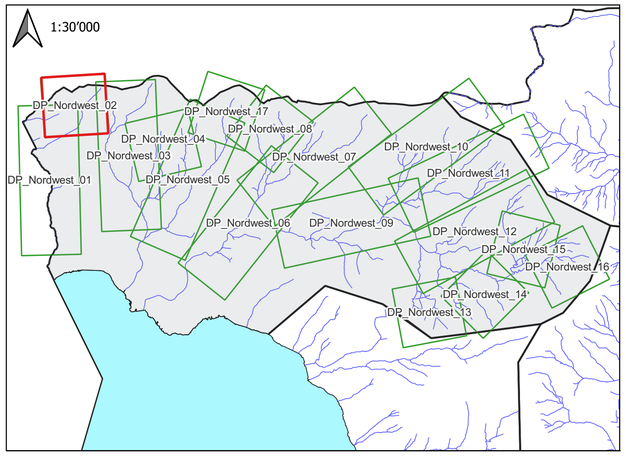

Auftragsnr.: CHT10008.01 Datum: 27.06.2025
Format: 840 x 594 mm Visum: HOU

HOLINGER
HOLINGER AG
Bösch 53, CH-6331 Hünenberg
Telefon +41 (0) 41 785 40 60
zug@holinger.com http://www.holinger.com
Zertifiziert ISO 9001

Legende Detailplan

Feststellungsinhalte

- Gewässerraum
- Verzicht auf Gewässerraum
- Minimaler Gewässerraum

Ergänzender Inhalt

- offenes Fliessgewässer
- eingedoltes Fliessgewässer
- Wald gemäss Nutzungsplanung
- Gewässerraum, nicht Genehmigungsinhalt dieses Plans
- Schutzgebiet nach GSchV Art. 41a Abs. 1
- dicht überbautes Gebiet
- Sömmerungsgebiet nach Landwirtschaftlicher Zonen-Verordnung Art. 1 Abs. 2

Hintergrund

geodienste.ch WMS AV: Standard

Kanton Zug

GEWÄSSERRÄUME AUSSERHALB DES SIEDLUNGSGEBIETS
Detailplan (orientierend)

GEMEINDE OBERÄGERI

Stand: Antrag an die Einwohnergemeinde, 30.06.2025

Lutisbach (2005), Mitteldorfbach (2012), Würzlibach (2014), Tannbächli (2016), (2017), (2018), (2023), (2024)

Plannummer: DP_Nordwest_03

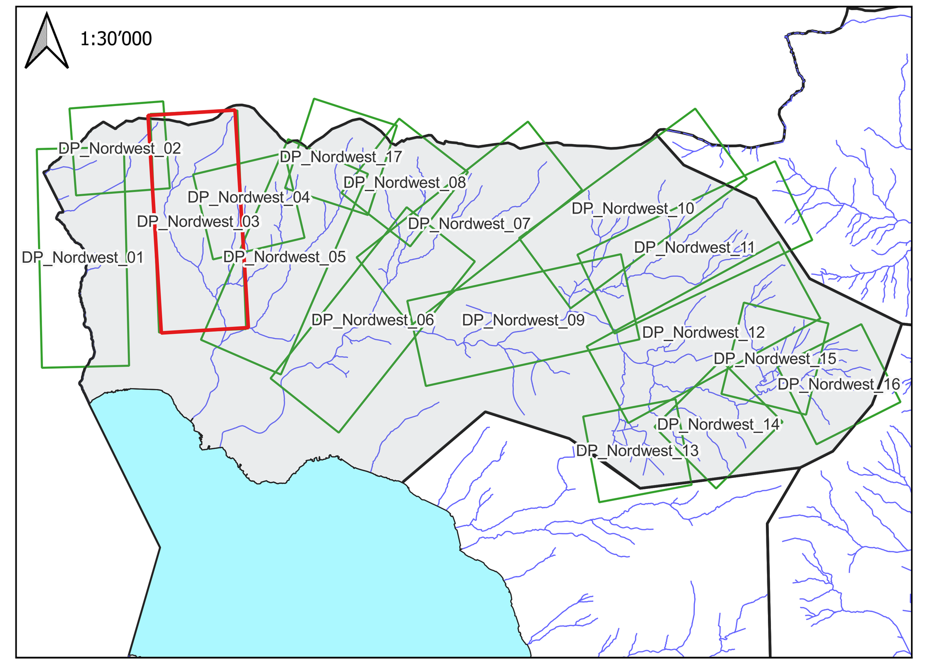

Auftragsnr.: CHT10008.01
Format: 1680 x 594 mm
Datum: 27.06.2025
Visum: HOU

HOLINGER AG
Bösch 53, CH-6331 Hünenberg
Telefon +41 (0) 41 785 40 60
zug@holinger.com http://www.holinger.com
Zertifiziert ISO 9001

Legende Detailplan

Feststellungsinhalte

- Gewässerraum
- Verzicht auf Gewässerraum
- Minimaler Gewässerraum

Ergänzender Inhalt

- offenes Fliessgewässer
- eingedoltes Fliessgewässer
- Wald gemäss Nutzungsplanung
- Gewässerraum, nicht Genehmigungsinhalt dieses Plans
- Schutzgebiet nach GSchV Art. 41a Abs. 1
- dicht überbautes Gebiet
- Sömmerungsgebiet nach Landwirtschaftlicher Zonen-Verordnung Art. 1 Abs. 2

Hintergrund

geodienste.ch WMS AV: Standard

Kanton Zug

GEWÄSSERRÄUME AUSSERHALB DES SIEDLUNGSGEBIETS
Detailplan (orientierend)

EINWOHNERGEMEINDE OBERÄGERI

GEMEINDE OBERÄGERI

Stand: Antrag an die Einwohnergemeinde, 30.06.2025

Tannbächli (2016), (2017), (2018), (2019), (2020), (2021) , (2022)

Plannummer: DP_Nordwest_04

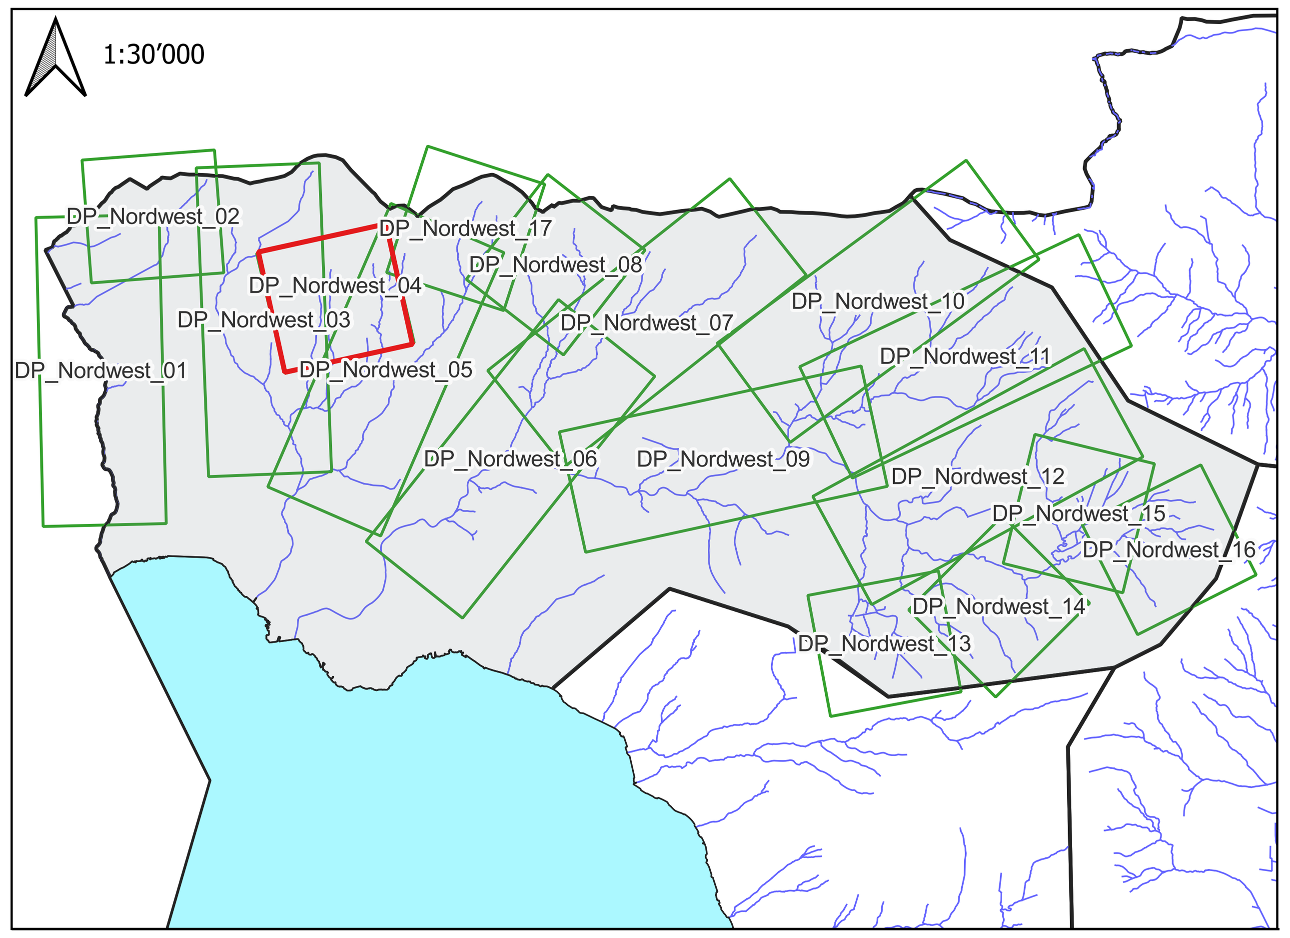

Auftragsnr.: CHT10008.01 Datum: 27.06.2025
Format: 840 x 594 mm Visum: HOU

HOLINGER

HOLINGER AG

Bösch 53, CH-6331 Hünenberg
Telefon +41 (0) 41 785 40 60
zug@holinger.com http://www.holinger.com

Zertifiziert ISO 9001

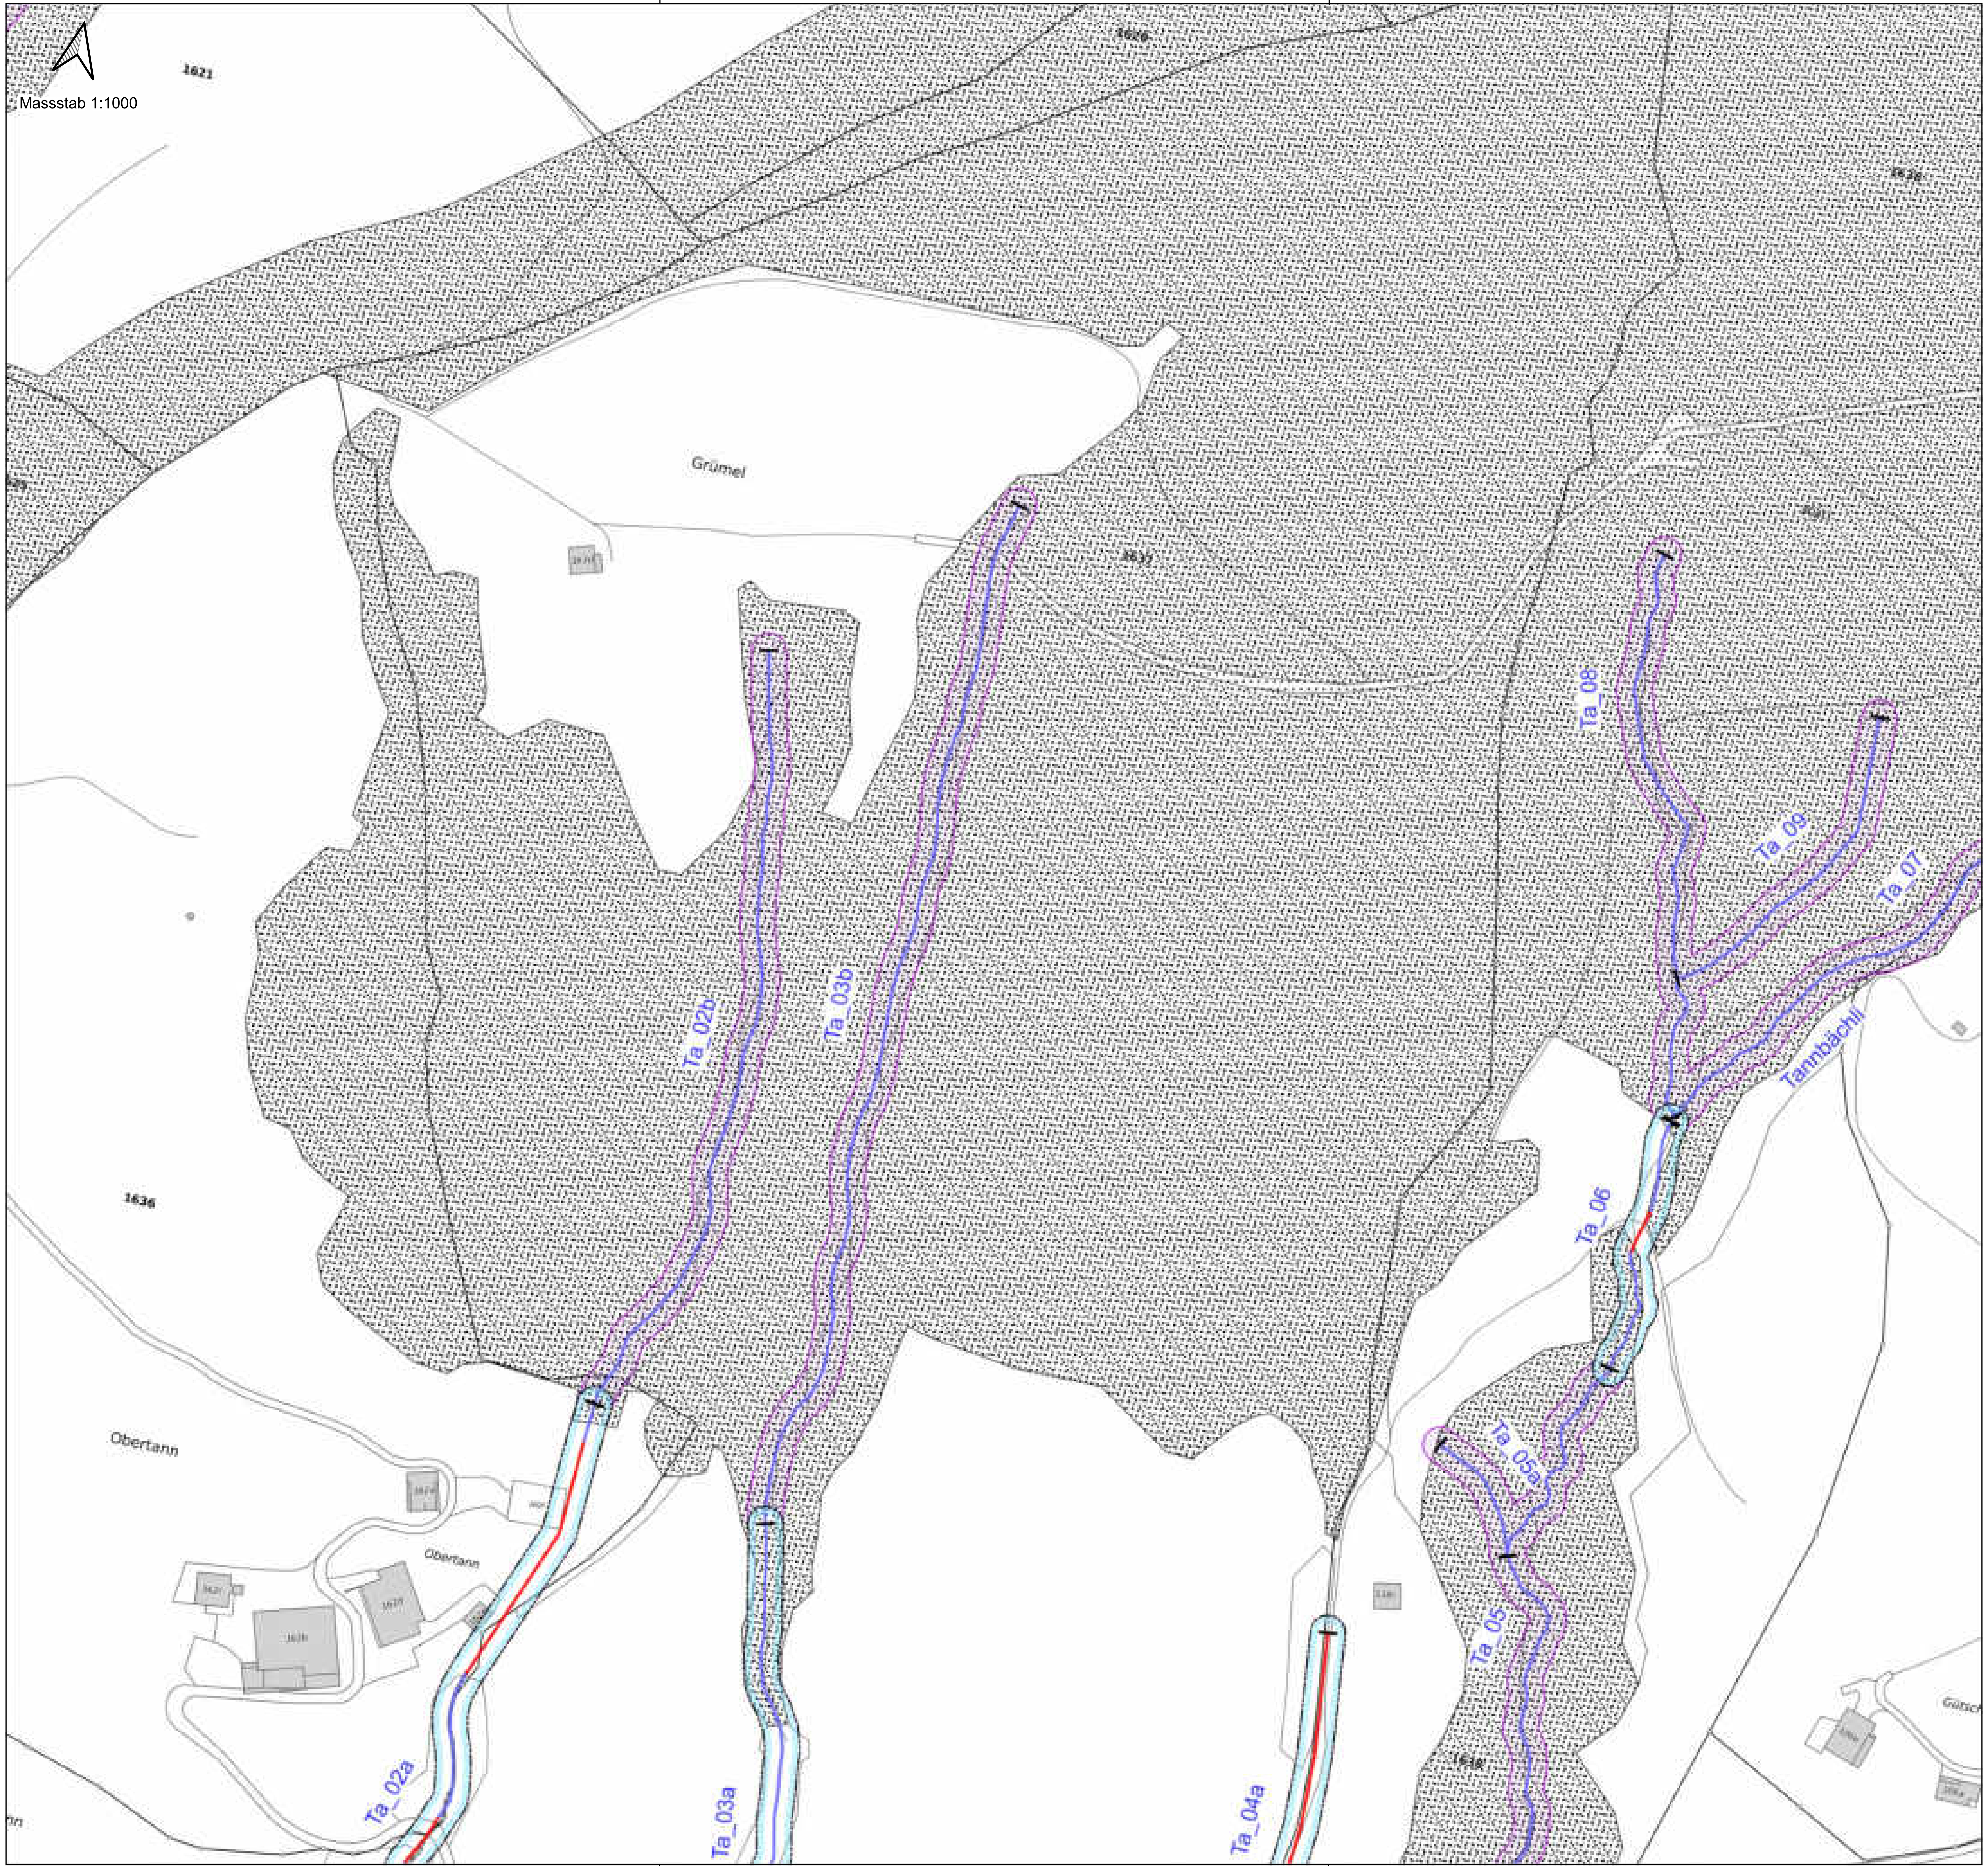

Legende Detailplan

Feststellungsinhalte

- Gewässerraum
- Verzicht auf Gewässerraum
- Minimaler Gewässerraum

Ergänzender Inhalt

- offenes Fliessgewässer
- eingedoltes Fliessgewässer
- Wald gemäss Nutzungsplanung
- Gewässerraum, nicht Genehmigungsinhalt dieses Plans
- Schutzgebiet nach GSchV Art. 41a Abs. 1
- dicht überbautes Gebiet
- Sömmerungsgebiet nach Landwirtschaftlicher Zonen-Verordnung Art. 1 Abs. 2

Hintergrund

geodienste.ch WMS AV: Standard

Kanton Zug

GEWÄSSERRÄUME AUSSERHALB DES SIEDLUNGSGEBIETS
Detailplan (orientierend)

GEMEINDE OBERÄGERI

Stand: Antrag an die Einwohnergemeinde, 30.06.2025

Mitteldorfbach (2012), Würzlibach (2014), (2015), Tannbächli (2016), (2017), (2018), (2019), (2020), (2021), (2022), (2517), (2524)

Plannummer: DP_Nordwest_05

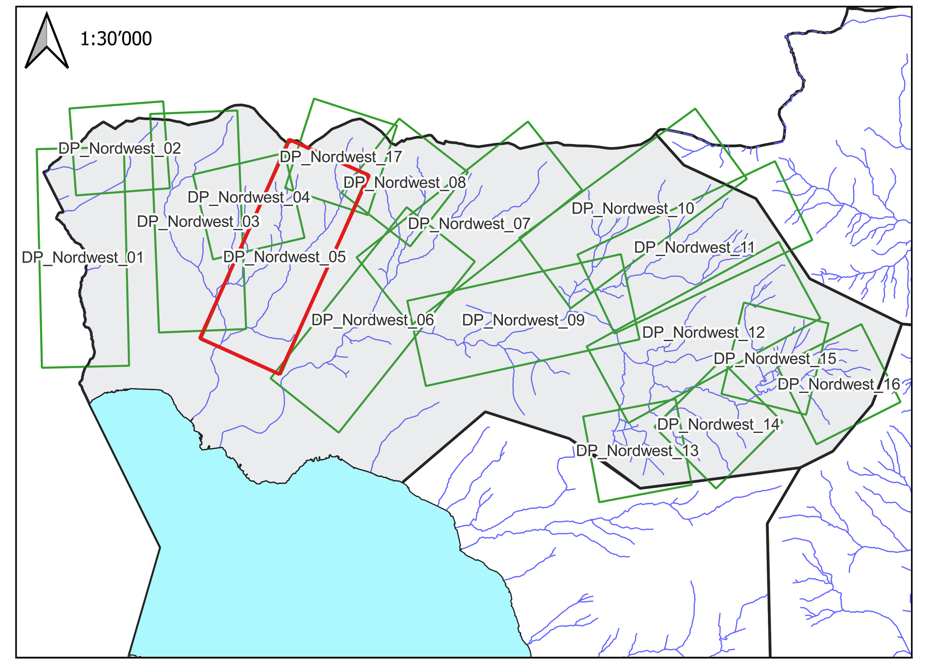

Auftragsnr.: CHT10008.01 Datum: 27.06.2025
Format: 1680 x 594 mm Visum: HOU

HOLINGER AG
Bösch 53, CH-6331 Hünenberg
Telefon +41 (0) 41 785 40 60
zug@holinger.com http://www.holinger.com
Zertifiziert ISO 9001

Legende Detailplan

Feststellungsinhalte

- Gewässerraum
- Verzicht auf Gewässerraum
- Minimaler Gewässerraum

Ergänzender Inhalt

- offenes Fliessgewässer
- eingedoltes Fliessgewässer
- Wald gemäss Nutzungsplanung
- Gewässerraum, nicht Genehmigungsinhalt dieses Plans
- Schutzgebiet nach GSchV Art. 41a Abs. 1
- dicht überbautes Gebiet
- Sömmerungsgebiet nach Landwirtschaftlicher Zonen-Verordnung Art. 1 Abs. 2

Hintergrund

geodienste.ch WMS AV: Standard

Kanton Zug

GEWÄSSERRÄUME AUSSERHALB DES SIEDLUNGSGEBIETS
Detailplan (orientierend)

GEMEINDE OBERÄGERI

Stand: Antrag an die Einwohnergemeinde, 30.06.2025

Dorfbach Oberägeri (2025), Chräbsenbach (2026), (2027), (2028), (2029), (2030), Chefibach (2031), (2032), (2033), (2034)

Plannummer: DP_Nordwest_06

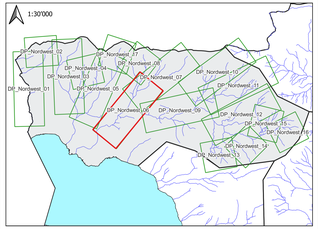

Auftragsnr.: CHT10008.01 Datum: 27.06.2025
Format: 1680 x 594 mm Visum: HOU

HOLINGER
AUF EINE ZUKUNFT

HOLINGER AG
Baar, CH-6340 Schweiz
Tel. +41 41 766 80 80
info@holinger.com http://www.holinger.com
Zertifiziert ISO 9001

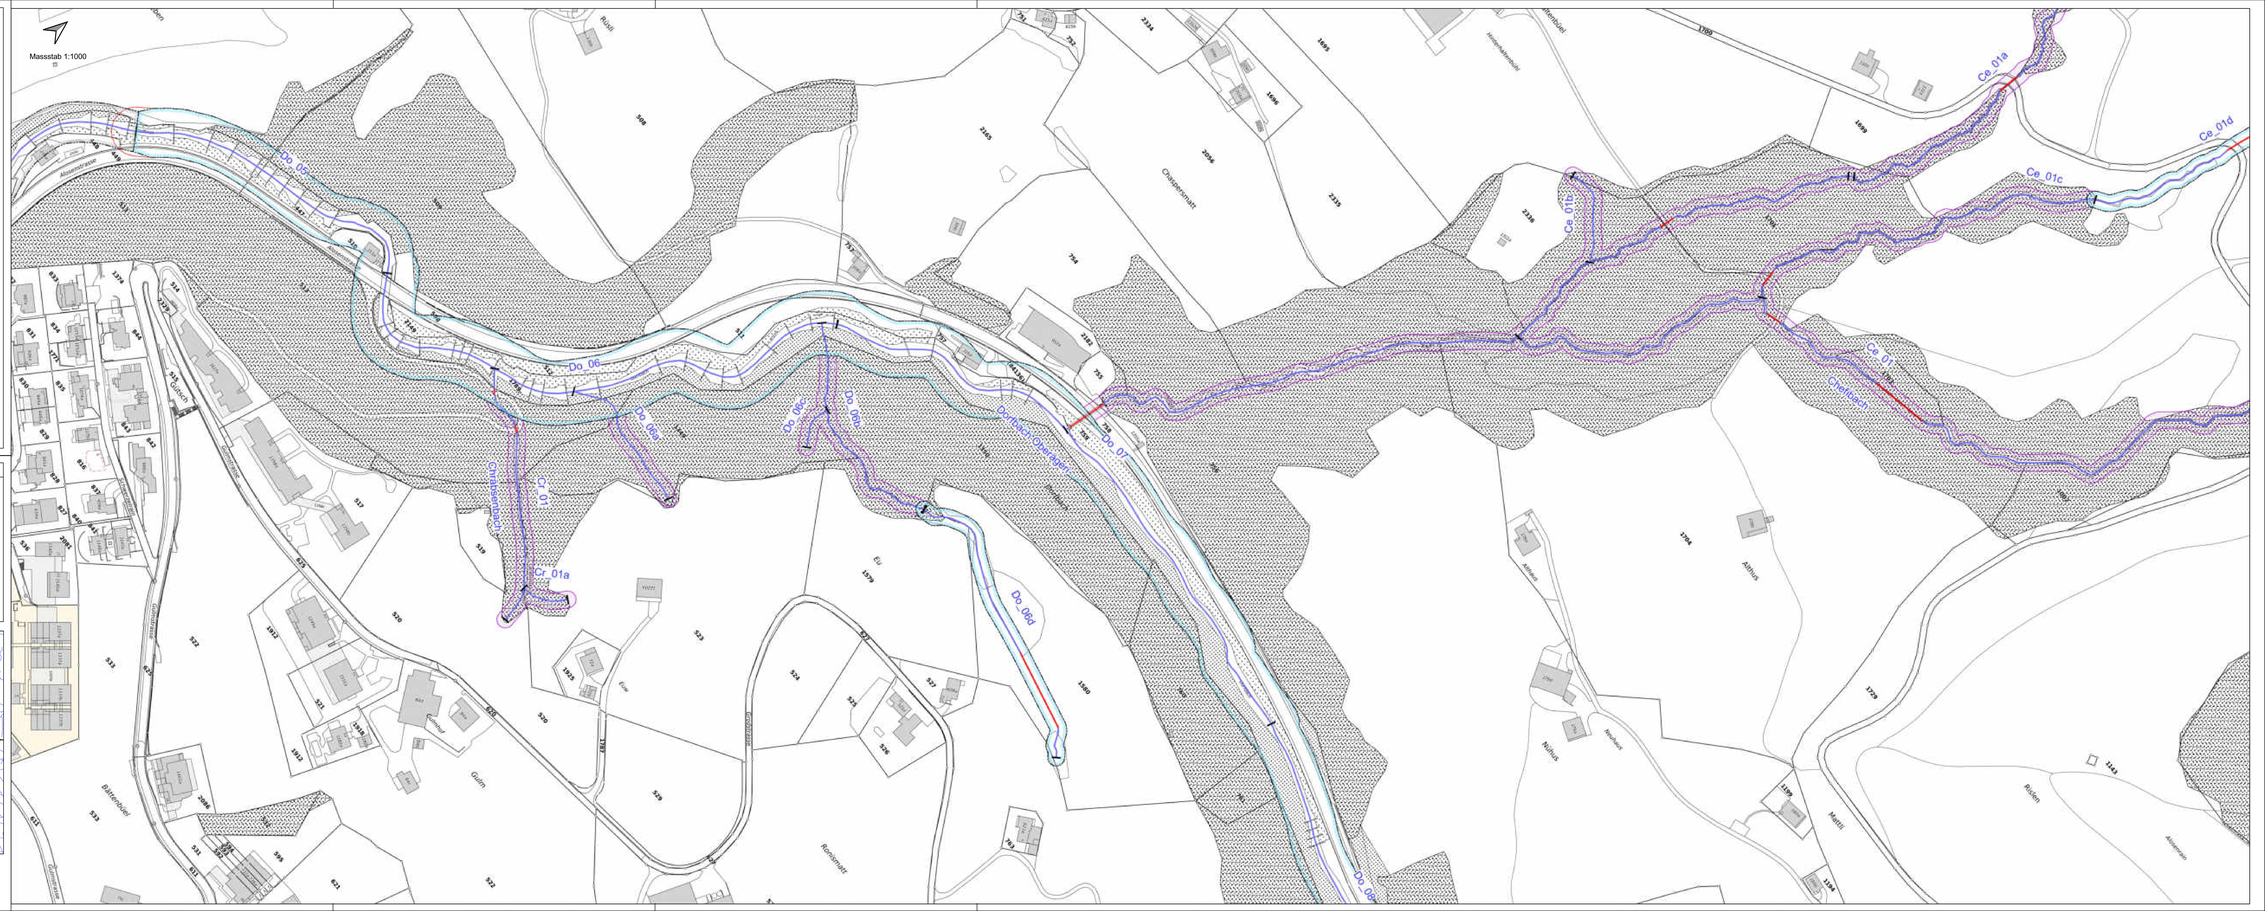

Legende Detailplan

Feststellungsinhalte

- Gewässerraum
- Verzicht auf Gewässerraum
- Minimaler Gewässerraum

Ergänzender Inhalt

- offenes Fliessgewässer
- eingedoltes Fliessgewässer
- Wald gemäss Nutzungsplanung
- Gewässerraum, nicht Genehmigungsinhalt dieses Plans
- Schutzgebiet nach GSchV Art. 41a Abs. 1
- dicht überbautes Gebiet
- Sömmerungsgebiet nach Landwirtschaftlicher Zonen-Verordnung Art. 1 Abs. 2

Hintergrund

geodienste.ch WMS AV: Standard

Kanton Zug

GEWÄSSERRÄUME AUSSERHALB DES SIEDLUNGSGEBIETS
Detailplan (orientierend)

EINWOHNERGEMEINDE OBERÄGERI

GEMEINDE OBERÄGERI

Stand: Antrag an die Einwohnergemeinde, 30.06.2025

Cheflbach (2031), (2032), (2033), (2034), (2036), (2038)

Plannummer: DP_Nordwest_07

1:30'000

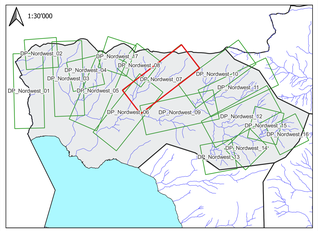

Auftragsnr.: CHT10008.01 Datum: 27.06.2025
Format: 1680 x 594 mm Visum: HOU

HOLINGER
INGENIEURE UND PLANER

HOLINGER AG
Baarer Str. 73 • CH-6302 Zug/Zoug
Tel. +41 41 710 22 55 • Fax +41 41 710 22 56
zug@holinger.com • https://www.holinger.com
Zertifiziert ISO 9001

Massstab 1:1000

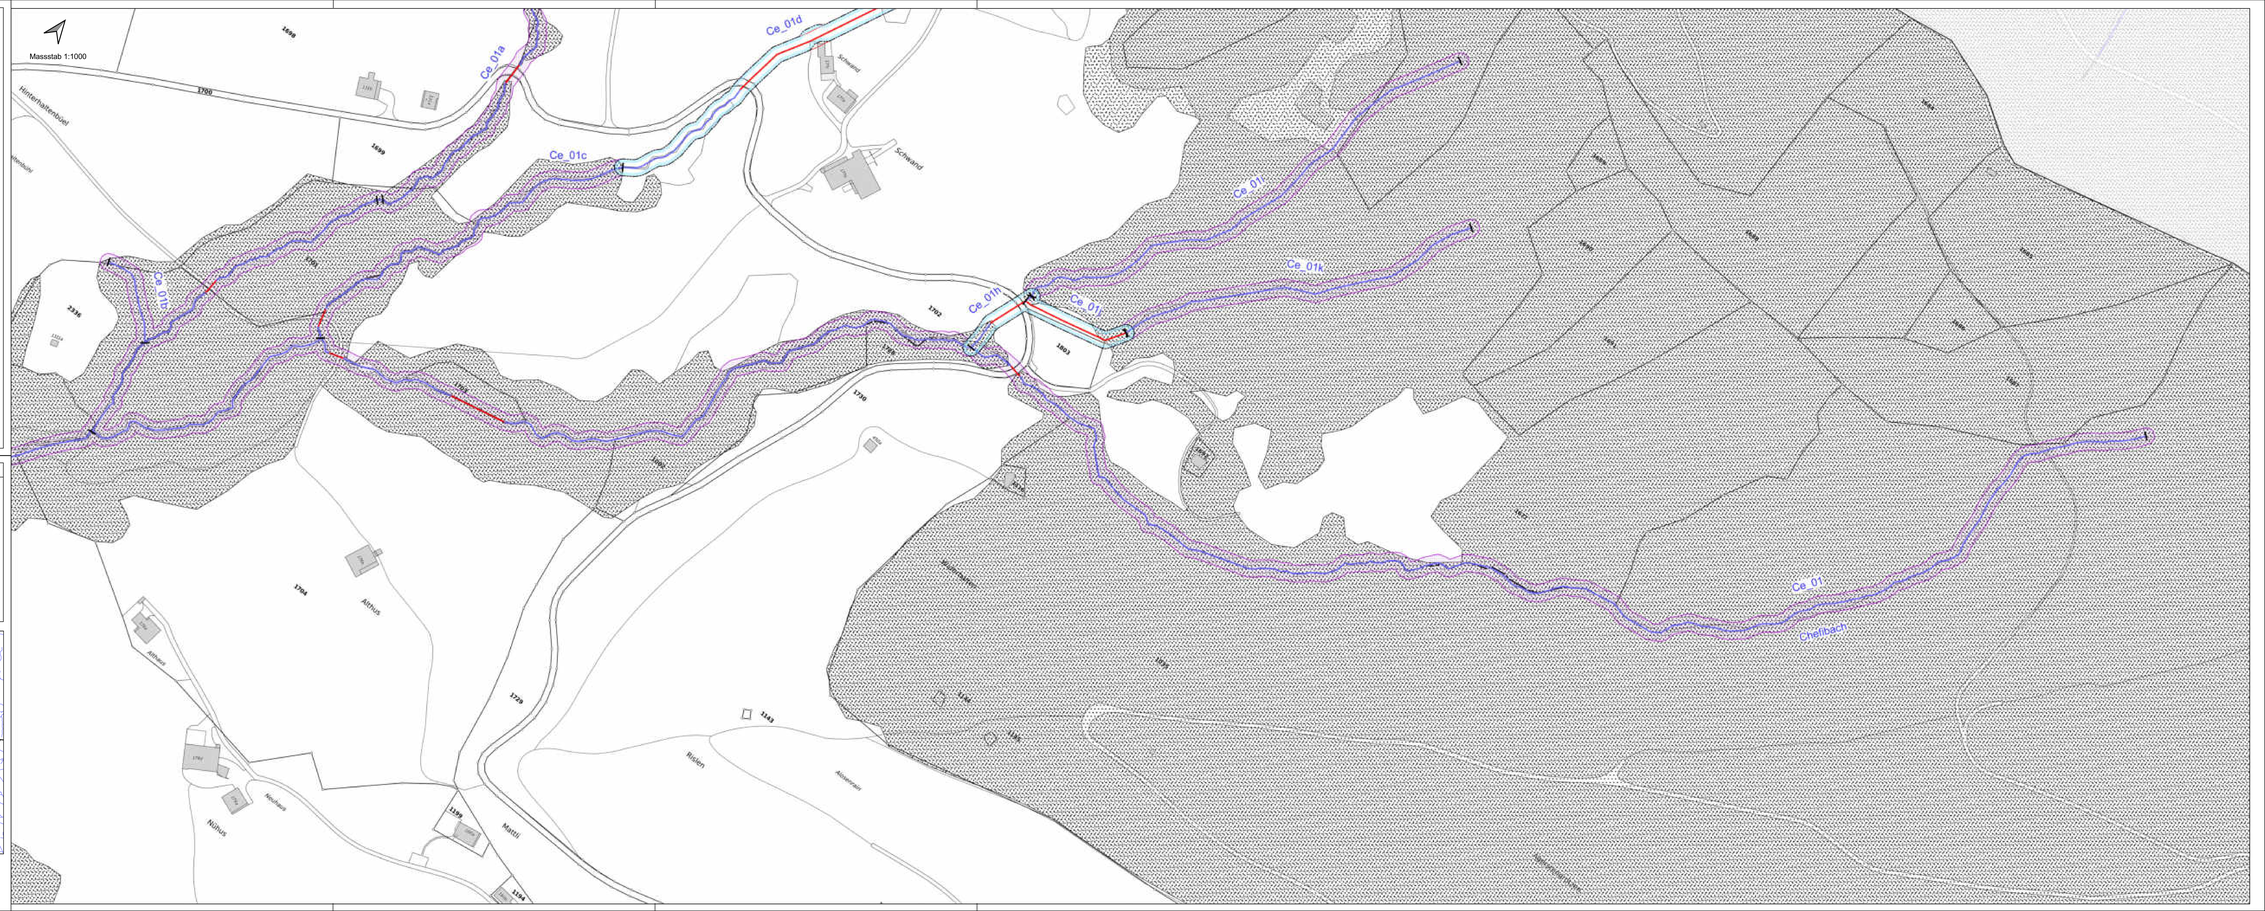

Legende Detailplan

Feststellungsinhalte

- Gewässerraum
- Verzicht auf Gewässerraum
- Minimaler Gewässerraum

Ergänzender Inhalt

- offenes Fliessgewässer
- eingedoltes Fliessgewässer
- Wald gemäss Nutzungsplanung
- Gewässerraum, nicht Genehmigungsinhalt dieses Plans
- Schutzgebiet nach GSchV Art. 41a Abs. 1
- dicht überbautes Gebiet
- Sömmerungsgebiet nach Landwirtschaftlicher Zonen-Verordnung Art. 1 Abs. 2

Hintergrund

geodienste.ch WMS AV: Standard

Kanton Zug

GEWÄSSERRÄUME AUSSERHALB DES SIEDLUNGSGEBIETS
Detailplan (orientierend)

GEMEINDE OBERÄGERI

Stand: Antrag an die Einwohnergemeinde, 30.06.2025

(2015), (2032), (2034), (2035)

Plannummer: DP_Nordwest_08

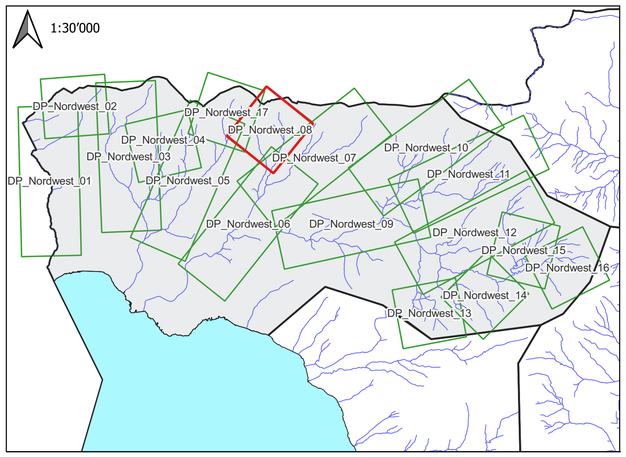

Auftragsnr.: CHT10008.01 Datum: 27.06.2025
Format: 840 x 594 mm Visum: HOU

HOLINGER

HOLINGER AG

Bösch 53, CH-6331 Hünenberg
Telefon +41 (0) 41 785 40 60
zug@holinger.com http://www.holinger.com

Zertifiziert ISO 9001

Massstab 1:1000

Wu_04b

Ce_01c

Ce_01d

Ce_01e

Ce_01f

Ce_01g

Schwand

Legende Detailplan

Feststellungsinhalte

- Gewässerraum
- Verzicht auf Gewässerraum
- Minimaler Gewässerraum

Ergänzender Inhalt

- offenes Fliessgewässer
- eingedoltes Fliessgewässer
- Wald gemäss Nutzungsplanung
- Gewässerraum, nicht Genehmigungsinhalt dieses Plans
- Schutzgebiet nach GSchV Art. 41a Abs. 1
- dicht überbautes Gebiet
- Sömmerungsgebiet nach Landwirtschaftlicher Zonen-Verordnung Art. 1 Abs. 2

Hintergrund

geodienste.ch WMS AV: Standard

Kanton Zug

GEWÄSSERRÄUME AUSSERHALB DES SIEDLUNGSGEBIETS
Detailplan (orientierend)

GEMEINDE OBERÄGERI

Stand: Antrag an die Einwohnergemeinde, 30.06.2025

Dorfbach Oberägeri (2025), (2039), Büelbächli (2040), Gireggbach (2045), (2046), (2048), (2049), (2053), (2055), (2056), Moosrusenbach (2065)

Plannummer: DP_Nordwest_09

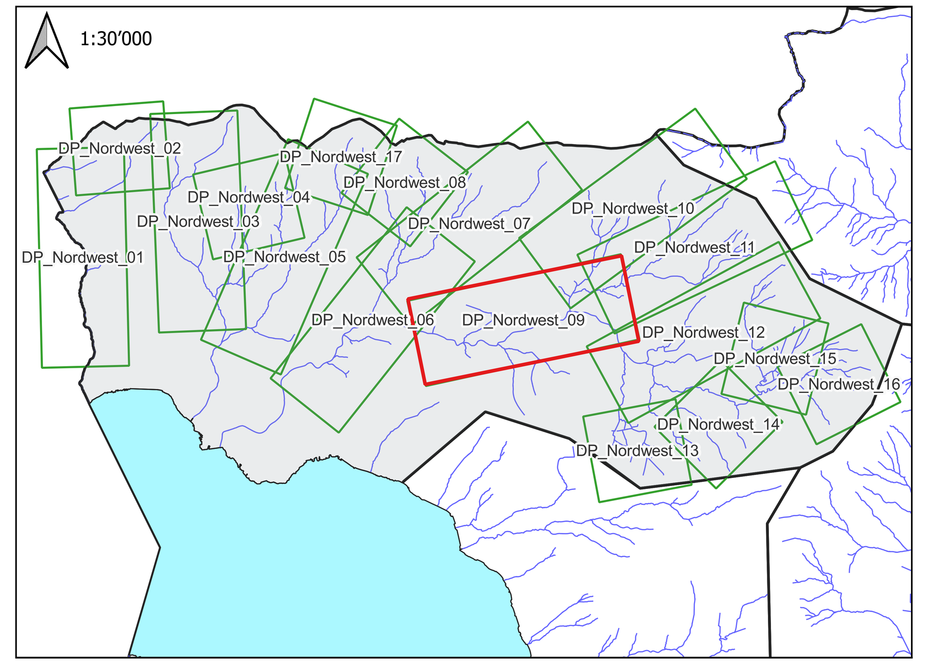

Auftragsnr.: CHT10008.01 Datum: 27.06.2025
Format: 1680 x 594 mm Visum: HOU

HOLINGER AG

Bösch 53, CH-6331 Hünenberg
Telefon +41 (0) 41 785 40 60
zug@holinger.com http://www.holinger.com

Zertifiziert ISO 9001

Legende Detailplan

Feststellungsinhalte

- Gewässerraum
- Verzicht auf Gewässerraum
- Minimaler Gewässerraum

Ergänzender Inhalt

- offenes Fliessgewässer
- eingedoltes Fliessgewässer
- Wald gemäss Nutzungsplanung
- Gewässerraum, nicht Genehmigungsinhalt dieses Plans
- Schutzgebiet nach GSchV Art. 41a Abs. 1
- dicht überbautes Gebiet
- Sömmerungsgebiet nach Landwirtschaftlicher Zonen-Verordnung Art. 1 Abs. 2

Hintergrund

geodienste.ch WMS AV: Standard

Kanton Zug

GEWÄSSERRÄUME AUSSERHALB DES SIEDLUNGSGEBIETS
Detailplan (orientierend)

EINWOHNERGEMEINDE OBERÄGERI

GEMEINDE OBERÄGERI

Stand: Antrag an die Einwohnergemeinde, 30.06.2025

Gireggbach (2045), (2046), (2047), (2048), (2049), (2051), (2052), (2053), (2054), (2056), (2064)

Plannummer: DP_Nordwest_10

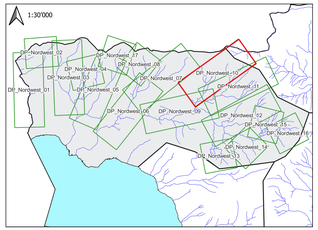

Auftragsnr.: CHT10008.01 Datum: 27.06.2025
Format: 1680 x 594 mm Visum: HOU

HOLINGER
INGENIEURE UND PLANER

HOLINGER AG
Baar, CH-6340 Zug
Tel. +41 41 766 90 90
mail@holinger.com
Zertifiziert ISO 9001

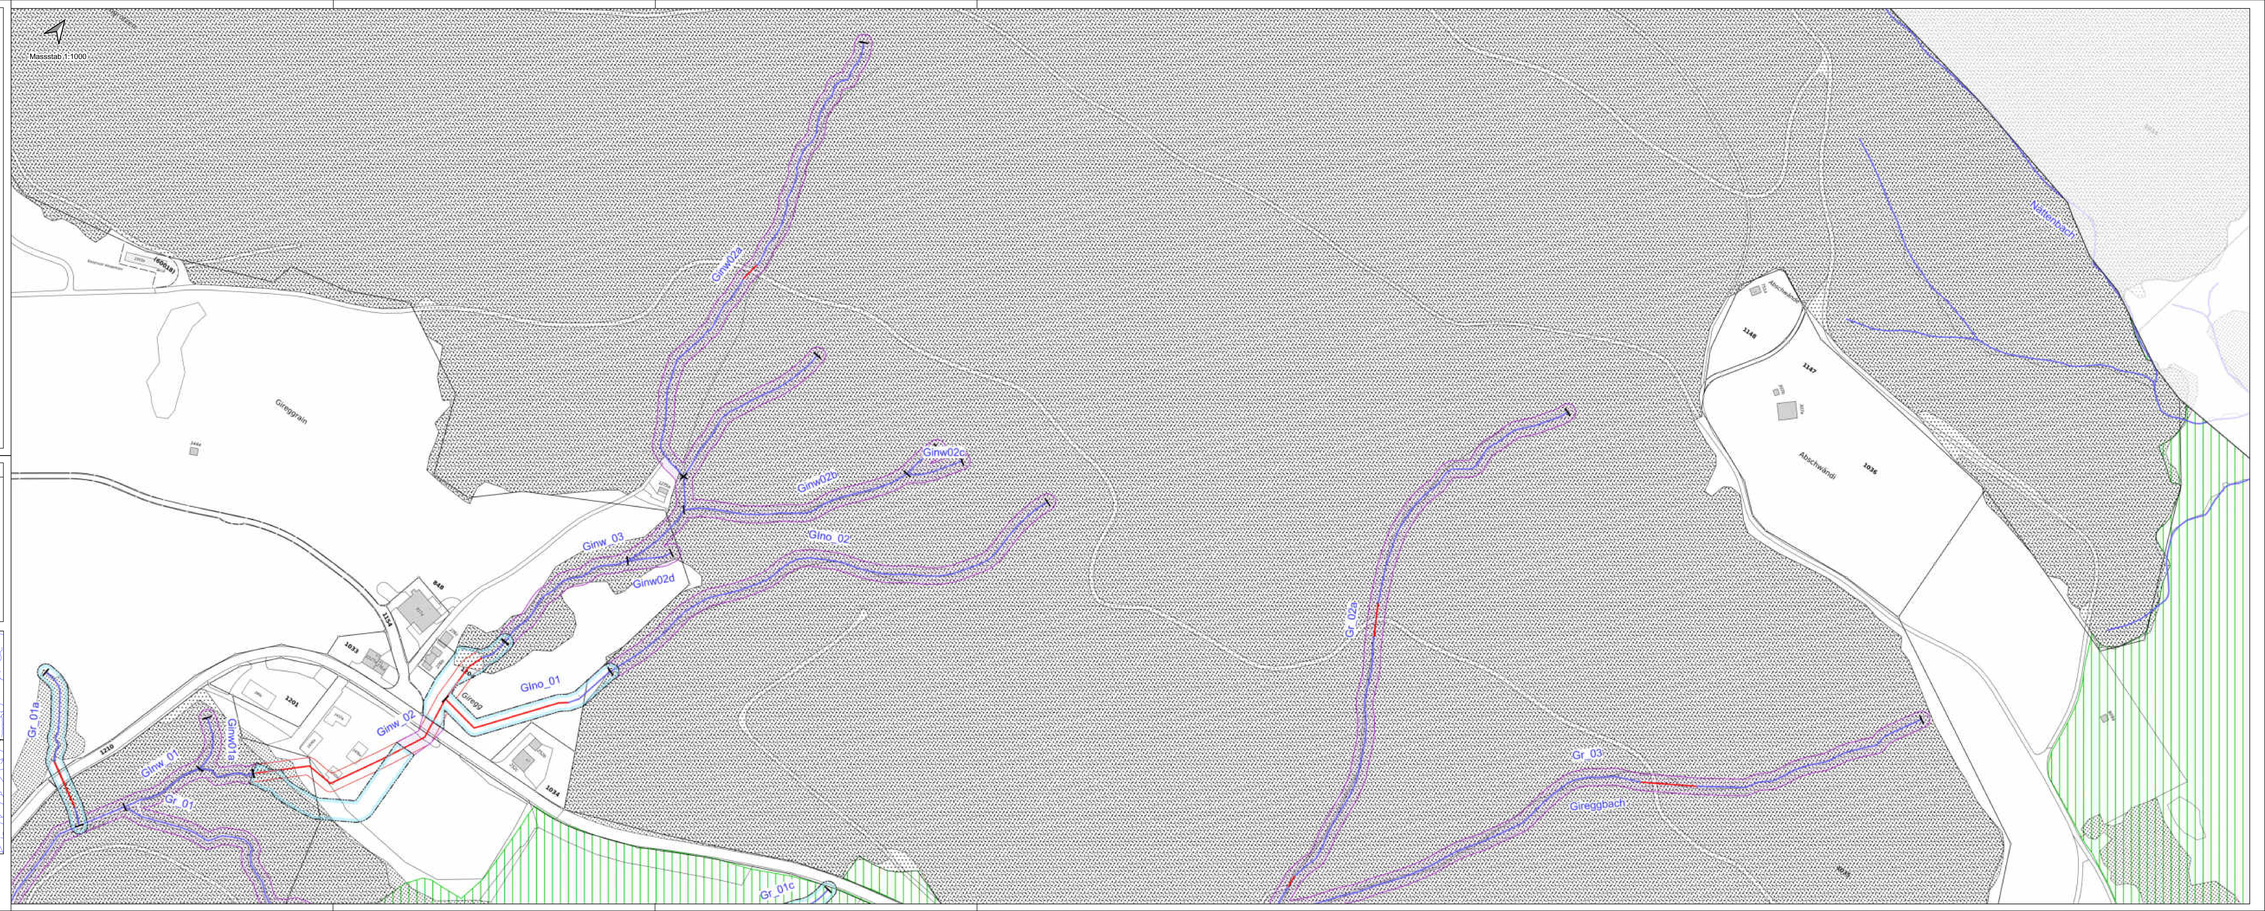

Legende Detailplan

Feststellungsinhalte

- Gewässerraum
- Verzicht auf Gewässerraum
- Minimaler Gewässerraum

Ergänzender Inhalt

- offenes Fliessgewässer
- eingedoltes Fliessgewässer
- Wald gemäss Nutzungsplanung
- Gewässerraum, nicht Genehmigungsinhalt dieses Plans
- Schutzgebiet nach GSchV Art. 41a Abs. 1
- dicht überbautes Gebiet
- Sömmerungsgebiet nach Landwirtschaftlicher Zonen-Verordnung Art. 1 Abs. 2

Hintergrund

geodienste.ch WMS AV: Standard

Kanton Zug

GEWÄSSERRÄUME AUSSERHALB DES SIEDLUNGSGEBIETS
Detailplan (orientierend)

GEMEINDE OBERÄGERI

Stand: Antrag an die Einwohnergemeinde, 30.06.2025

Gireggbach (2045), (2048), (2052), (2053), (2055), (2056), (2057), (2058), (2059), (2060), (2061), (2062), (2063), (2064), Moosrusenbach (2065)

Plannummer: DP_Nordwest_11

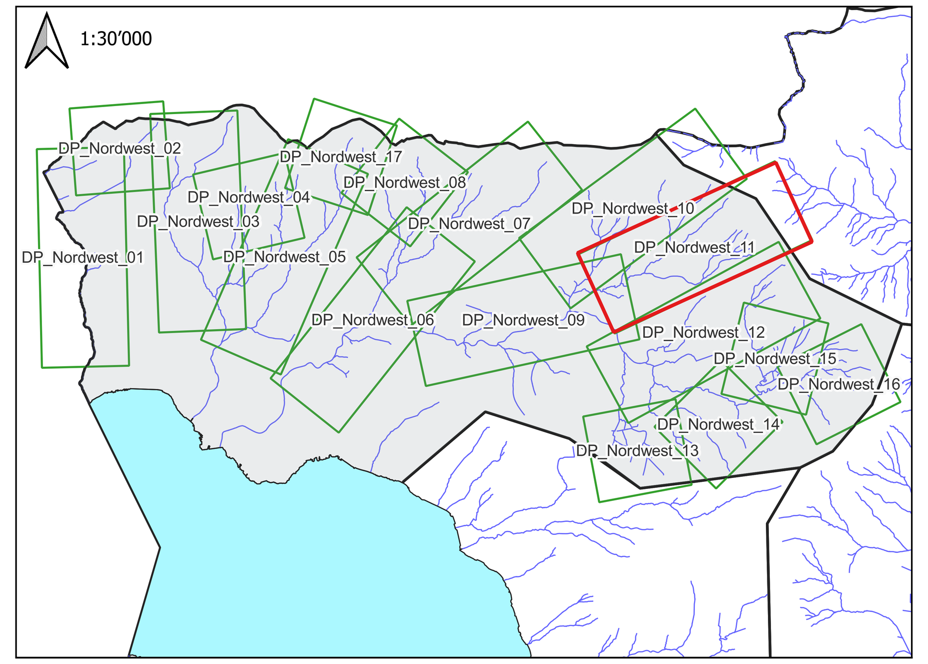

Auftragsnr.: CHT10008.01 Datum: 27.06.2025
Format: 1680 x 594 mm Visum: HOU

HOLINGER AG

Bösch 53, CH-6331 Hünenberg
Telefon +41 (0) 41 785 40 60
zug@holinger.com http://www.holinger.com

Zertifiziert ISO 9001

Legende Detailplan

Feststellungsinhalte

- Gewässerraum
- Verzicht auf Gewässerraum
- Minimaler Gewässerraum

Ergänzender Inhalt

- offenes Fliessgewässer
- eingedoltes Fliessgewässer
- Wald gemäss Nutzungsplanung
- Gewässerraum, nicht Genehmigungsinhalt dieses Plans
- Schutzgebiet nach GSchV Art. 41a Abs. 1
- dicht überbautes Gebiet
- Sömmerungsgebiet nach Landwirtschaftlicher Zonen-Verordnung Art. 1 Abs. 2

Hintergrund

geodienste.ch WMS AV: Standard

Kanton Zug

GEWÄSSERRÄUME AUSSERHALB DES SIEDLUNGSGEBIETS
Detailplan (orientierend)

GEMEINDE OBERÄGERI

Stand: Antrag an die Einwohnergemeinde, 30.06.2025

Moosrusenbach (2065), Chäserenbächli (2066), (2078), (2079), (2080), (2081), Zigerhüttlibach (2082), (2087), Wolfshusbächli (2088), (2091), (2092), (2094), (2098), (2100)

Plannummer: DP_Nordwest_12

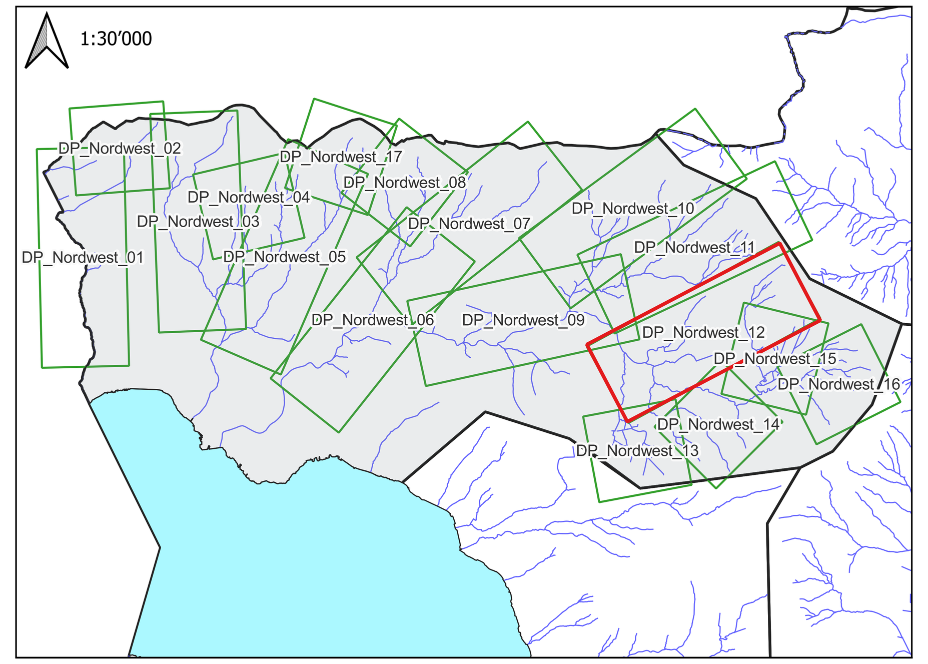

Auftragsnr.: CHT10008.01 Datum: 27.06.2025
Format: 1680 x 594 mm Visum: HOU

HOLINGER AG

Bösch 53, CH-6331 Hünenberg
Telefon +41 (0) 41 785 40 60
zug@holinger.com http://www.holinger.com

Zertifiziert ISO 9001

Legende Detailplan

Feststellungsinhalte

- Gewässerraum
- Verzicht auf Gewässerraum
- Minimaler Gewässerraum

Ergänzender Inhalt

- offenes Fliessgewässer
- eingedoltes Fliessgewässer
- Wald gemäss Nutzungsplanung
- Gewässerraum, nicht Genehmigungsinhalt dieses Plans
- Schutzgebiet nach GSchV Art. 41a Abs. 1
- dicht überbautes Gebiet
- Sömmerungsgebiet nach Landwirtschaftlicher Zonen-Verordnung Art. 1 Abs. 2

Hintergrund

geodienste.ch WMS AV: Standard

Kanton Zug

GEWÄSSERRÄUME AUSSERHALB DES SIEDLUNGSGEBIETS
Detailplan (orientierend)

GEMEINDE OBERÄGERI

Stand: Antrag an die Einwohnergemeinde, 30.06.2025

Chäserenbächli (2066), (2067), (2068), (2069), (2070), (2071), (2072), (2073), (2074), (2075), (2076), (2077), Zigerhüttlibach (2082), (2083), (2084)

Plannummer: DP_Nordwest_13

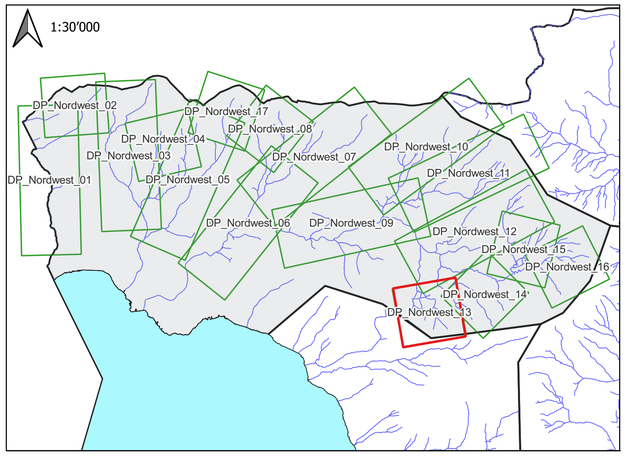

Auftragsnr.: CHT10008.01 Datum: 27.06.2025
Format: 840 x 594 mm Visum: HOU

HOLINGER
HOLINGER AG
Bösch 53, CH-6331 Hünenberg
Telefon +41 (0) 41 785 40 60
zug@holinger.com http://www.holinger.com
Zertifiziert ISO 9001

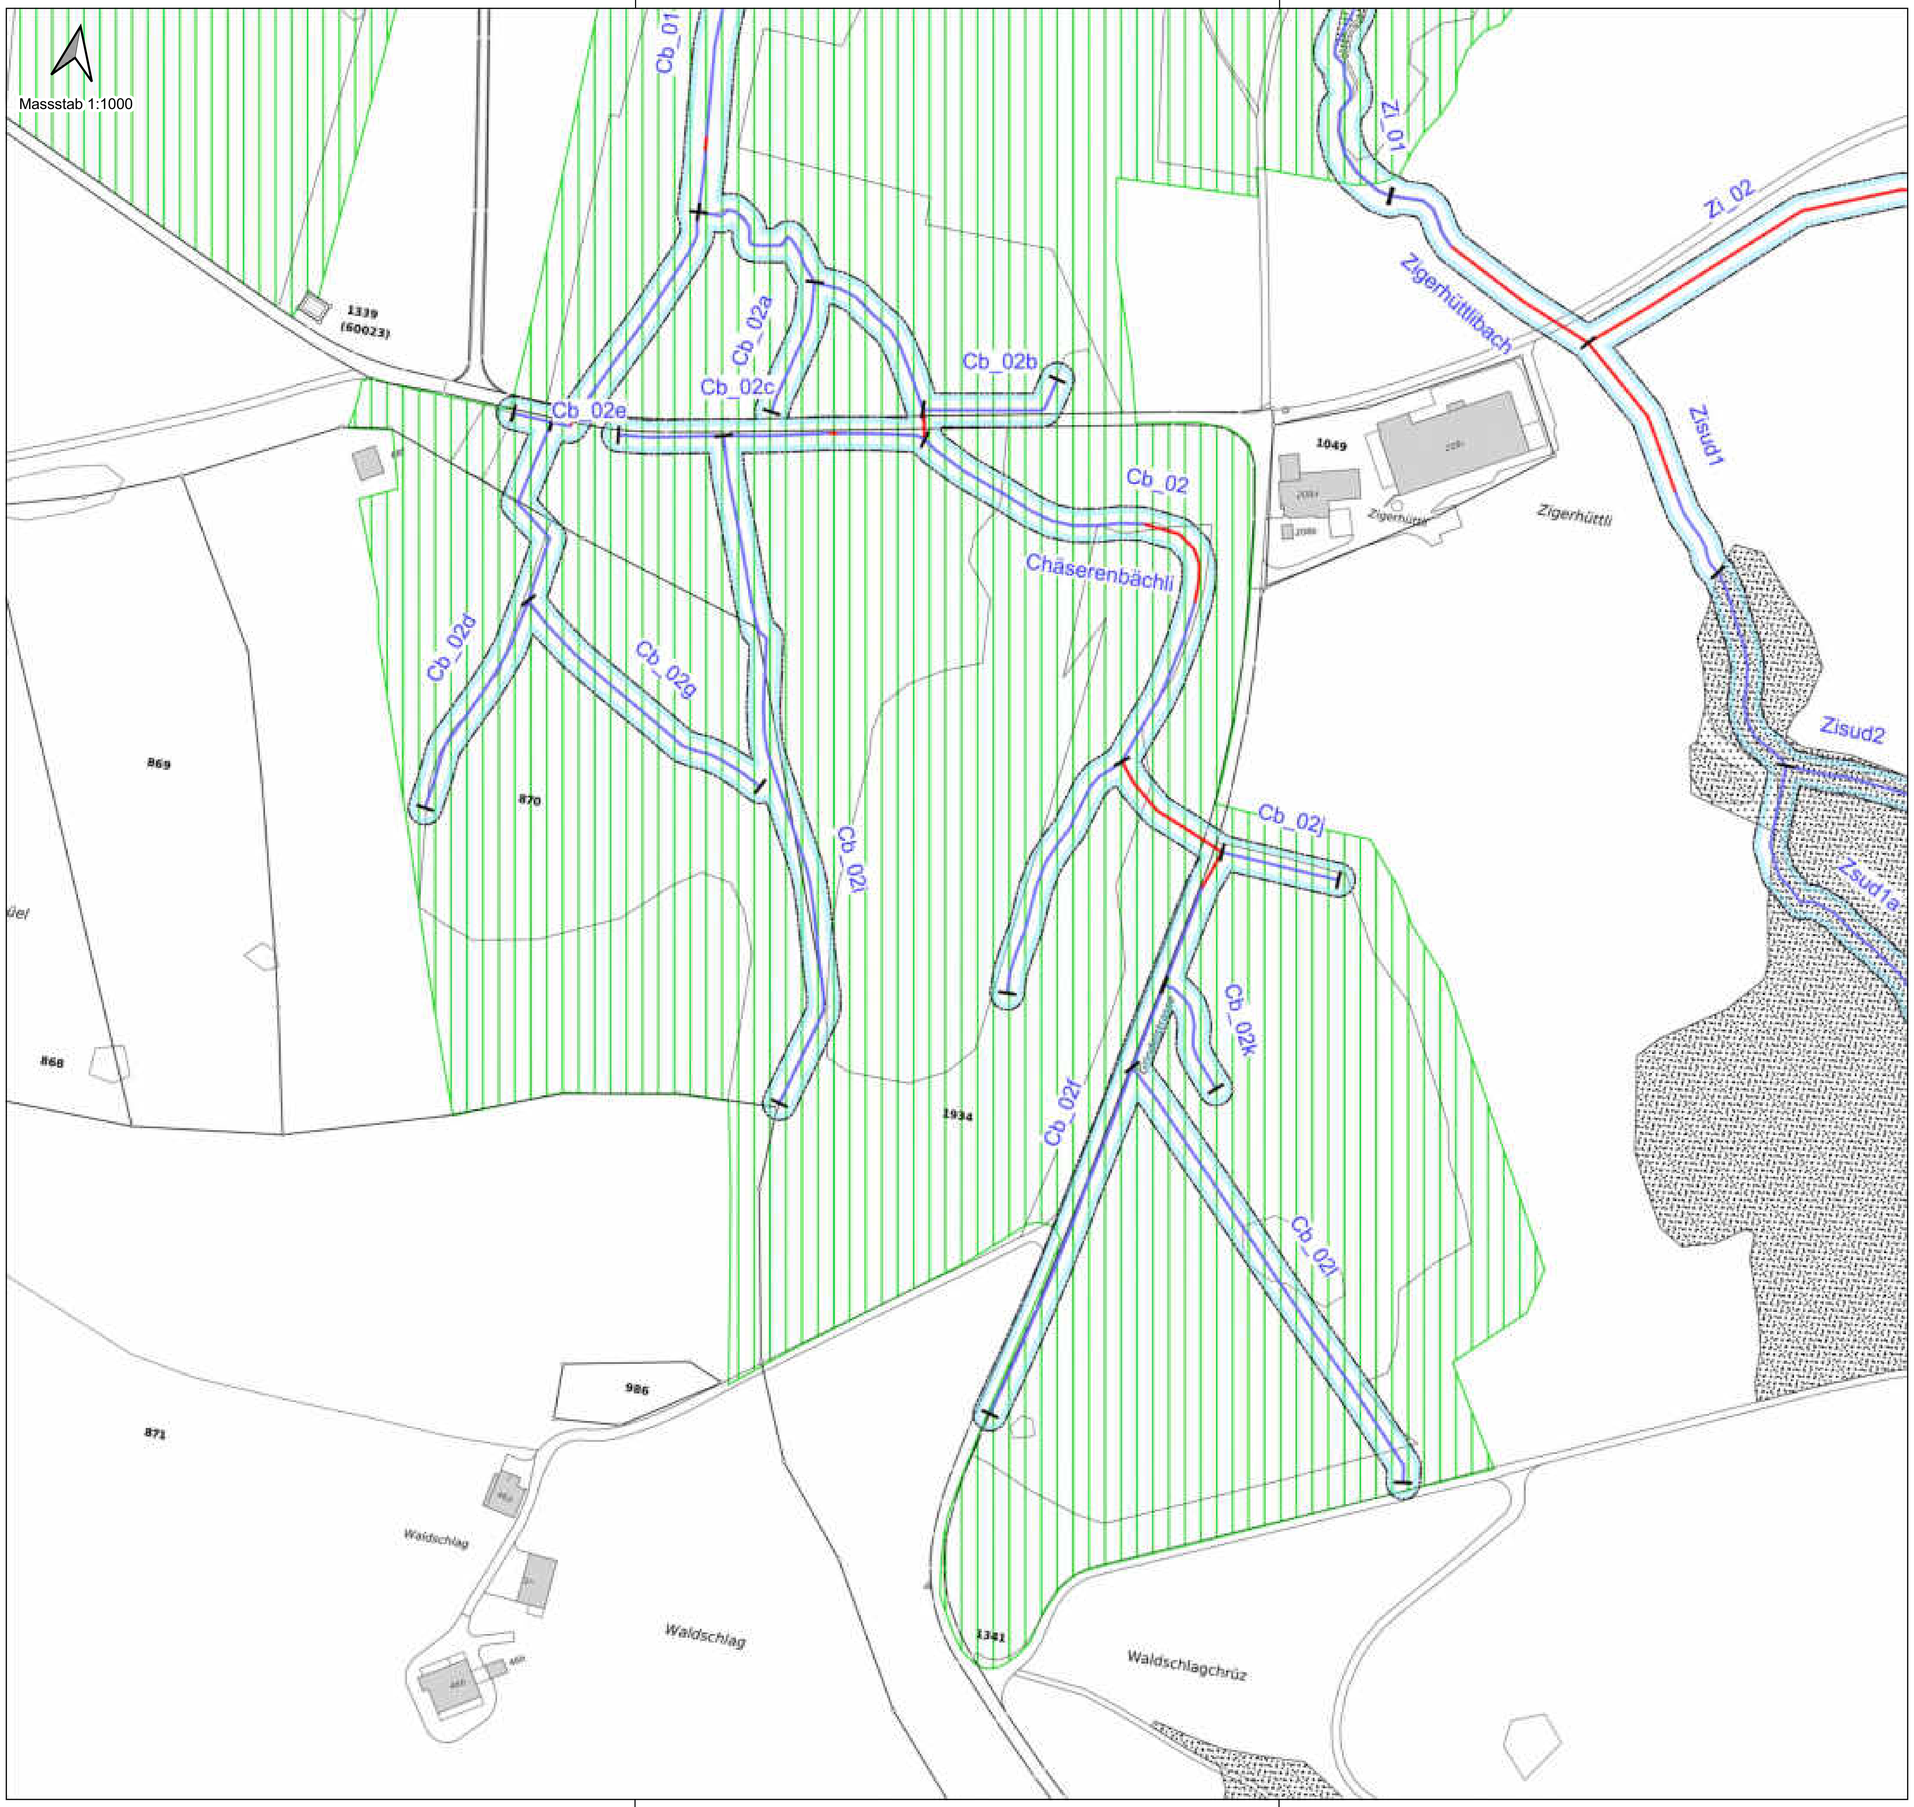

Legende Detailplan

Feststellungsinhalte

- Gewässerraum
- Verzicht auf Gewässerraum
- Minimaler Gewässerraum

Ergänzender Inhalt

- offenes Fliessgewässer
- eingedoltes Fliessgewässer
- Wald gemäss Nutzungsplanung
- Gewässerraum, nicht Genehmigungsinhalt dieses Plans
- Schutzgebiet nach GSchV Art. 41a Abs. 1
- dicht überbautes Gebiet
- Sömmerungsgebiet nach Landwirtschaftlicher Zonen-Verordnung Art. 1 Abs. 2

Hintergrund

geodienste.ch WMS AV: Standard

Massstab 1:1000

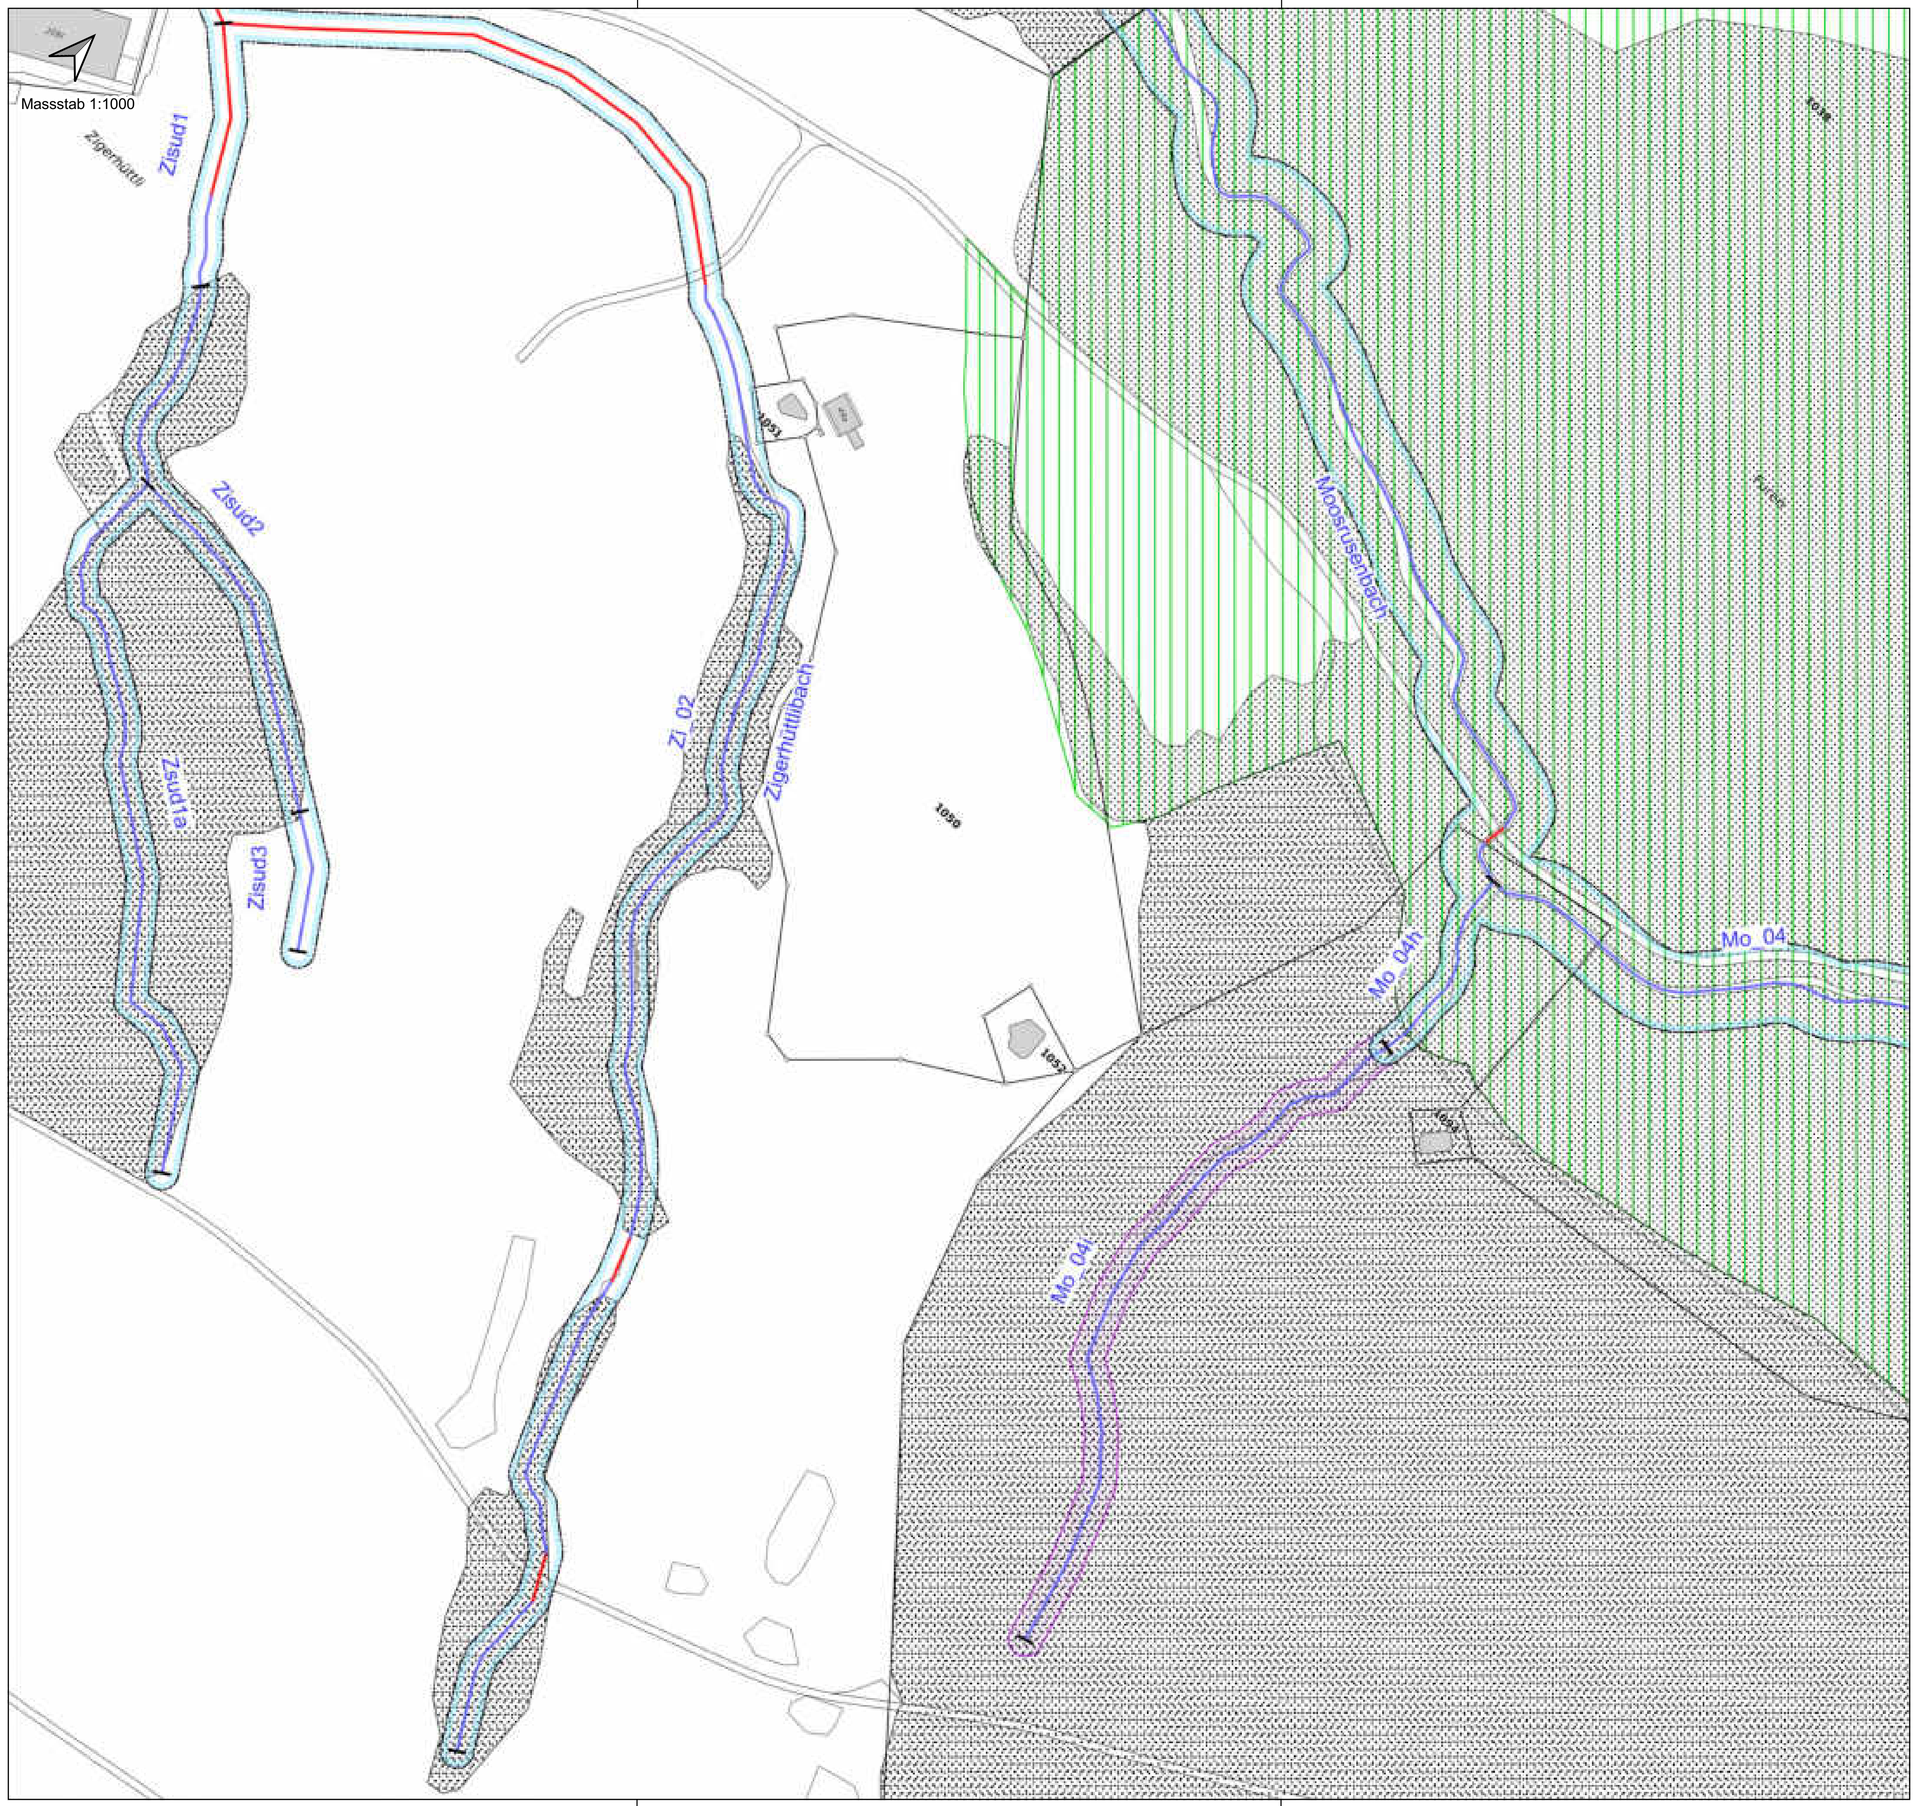

Kanton Zug

GEWÄSSERRÄUME AUSSERHALB DES SIEDLUNGSGEBIETS
Detailplan (orientierend)

GEMEINDE OBERÄGERI

Stand: Antrag an die Einwohnergemeinde, 30.06.2025

Moosrusenbach (2065), Zigerhüttlibach (2082), (2083), (2084), (2085)

Plannummer: DP_Nordwest_14

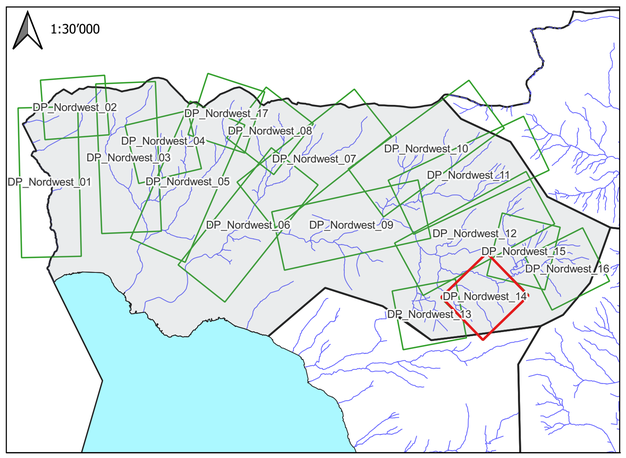

Auftragsnr.: CHT10008.01 Datum: 27.06.2025
Format: 840 x 594 mm Visum: HOU

HOLINGER AG
Bösch 53, CH-6331 Hünenberg
Telefon +41 (0) 41 785 40 60
zug@holinger.com http://www.holinger.com
Zertifiziert ISO 9001

Legende Detailplan

Feststellungsinhalte

- Gewässerraum
- Verzicht auf Gewässerraum
- Minimaler Gewässerraum

Ergänzender Inhalt

- offenes Fliessgewässer
- eingedoltes Fliessgewässer
- Wald gemäss Nutzungsplanung
- Gewässerraum, nicht Genehmigungsinhalt dieses Plans
- Schutzgebiet nach GSchV Art. 41a Abs. 1
- dicht überbautes Gebiet
- Sömmerungsgebiet nach Landwirtschaftlicher Zonen-Verordnung Art. 1 Abs. 2

Hintergrund

geodienste.ch WMS AV: Standard

Massstab 1:1000

Kanton Zug

GEWÄSSERRÄUME AUSSERHALB DES SIEDLUNGSGEBIETS
Detailplan (orientierend)

GEMEINDE OBERÄGERI

Stand: Antrag an die Einwohnergemeinde, 30.06.2025

Moosrusenbach (2065), Wolfshusbächli (2088), (2089), (2091), (2092), (2093), (2095), (2096), (2097), (2098), (2099), (2100), (2101), (2102), (2103), (2104), (2105), (2106), (2107)

Plannummer: DP_Nordwest_15

1:30'000

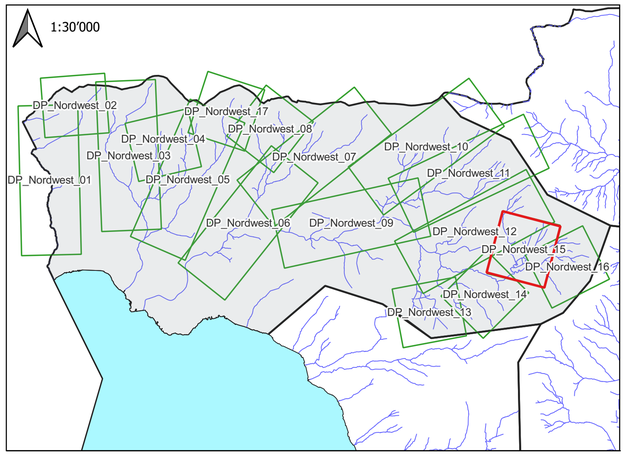

Auftragsnr.: CHT10008.01 Datum: 27.06.2025
Format: 840 x 594 mm Visum: HOU

HOLINGER AG
Bösch 53, CH-6331 Hünenberg
Telefon +41 (0) 41 785 40 60
zug@holinger.com http://www.holinger.com
Zertifiziert ISO 9001

Legende Detailplan

Feststellungsinhalte

- Gewässerraum
- Verzicht auf Gewässerraum
- Minimaler Gewässerraum

Ergänzender Inhalt

- offenes Fliessgewässer
- eingedoltes Fliessgewässer
- Wald gemäss Nutzungsplanung
- Gewässerraum, nicht Genehmigungsinhalt dieses Plans
- Schutzgebiet nach GSchV Art. 41a Abs. 1
- dicht überbautes Gebiet
- Sömmerungsgebiet nach Landwirtschaftlicher Zonen-Verordnung Art. 1 Abs. 2

Hintergrund

geodienste.ch WMS AV: Standard

Kanton Zug

GEWÄSSERRÄUME AUSSERHALB DES SIEDLUNGSGEBIETS
Detailplan (orientierend)

GEMEINDE OBERÄGERI

Stand: Antrag an die Einwohnergemeinde, 30.06.2025

Moosrusenbach (2065), (2090), (2095), (2099), (2105), (2106), (2107), (2108), (2109)

Plannummer: DP_Nordwest_16

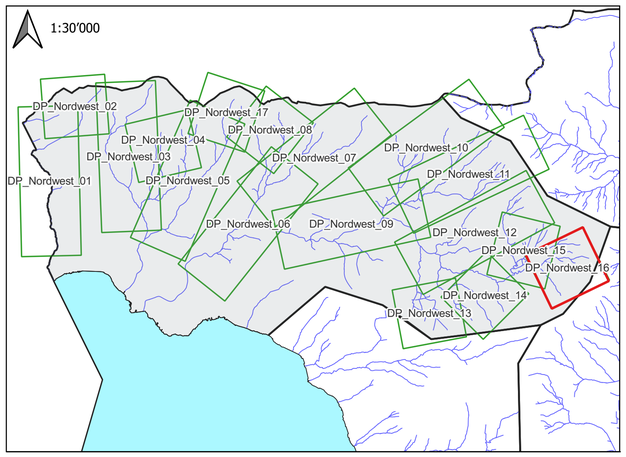

Auftragsnr.: CHT10008.01 Datum: 27.06.2025
Format: 840 x 594 mm Visum: HOU

HOLINGER AG
Bösch 53, CH-6331 Hünenberg
Telefon +41 (0) 41 785 40 60
zug@holinger.com http://www.holinger.com
Zertifiziert ISO 9001

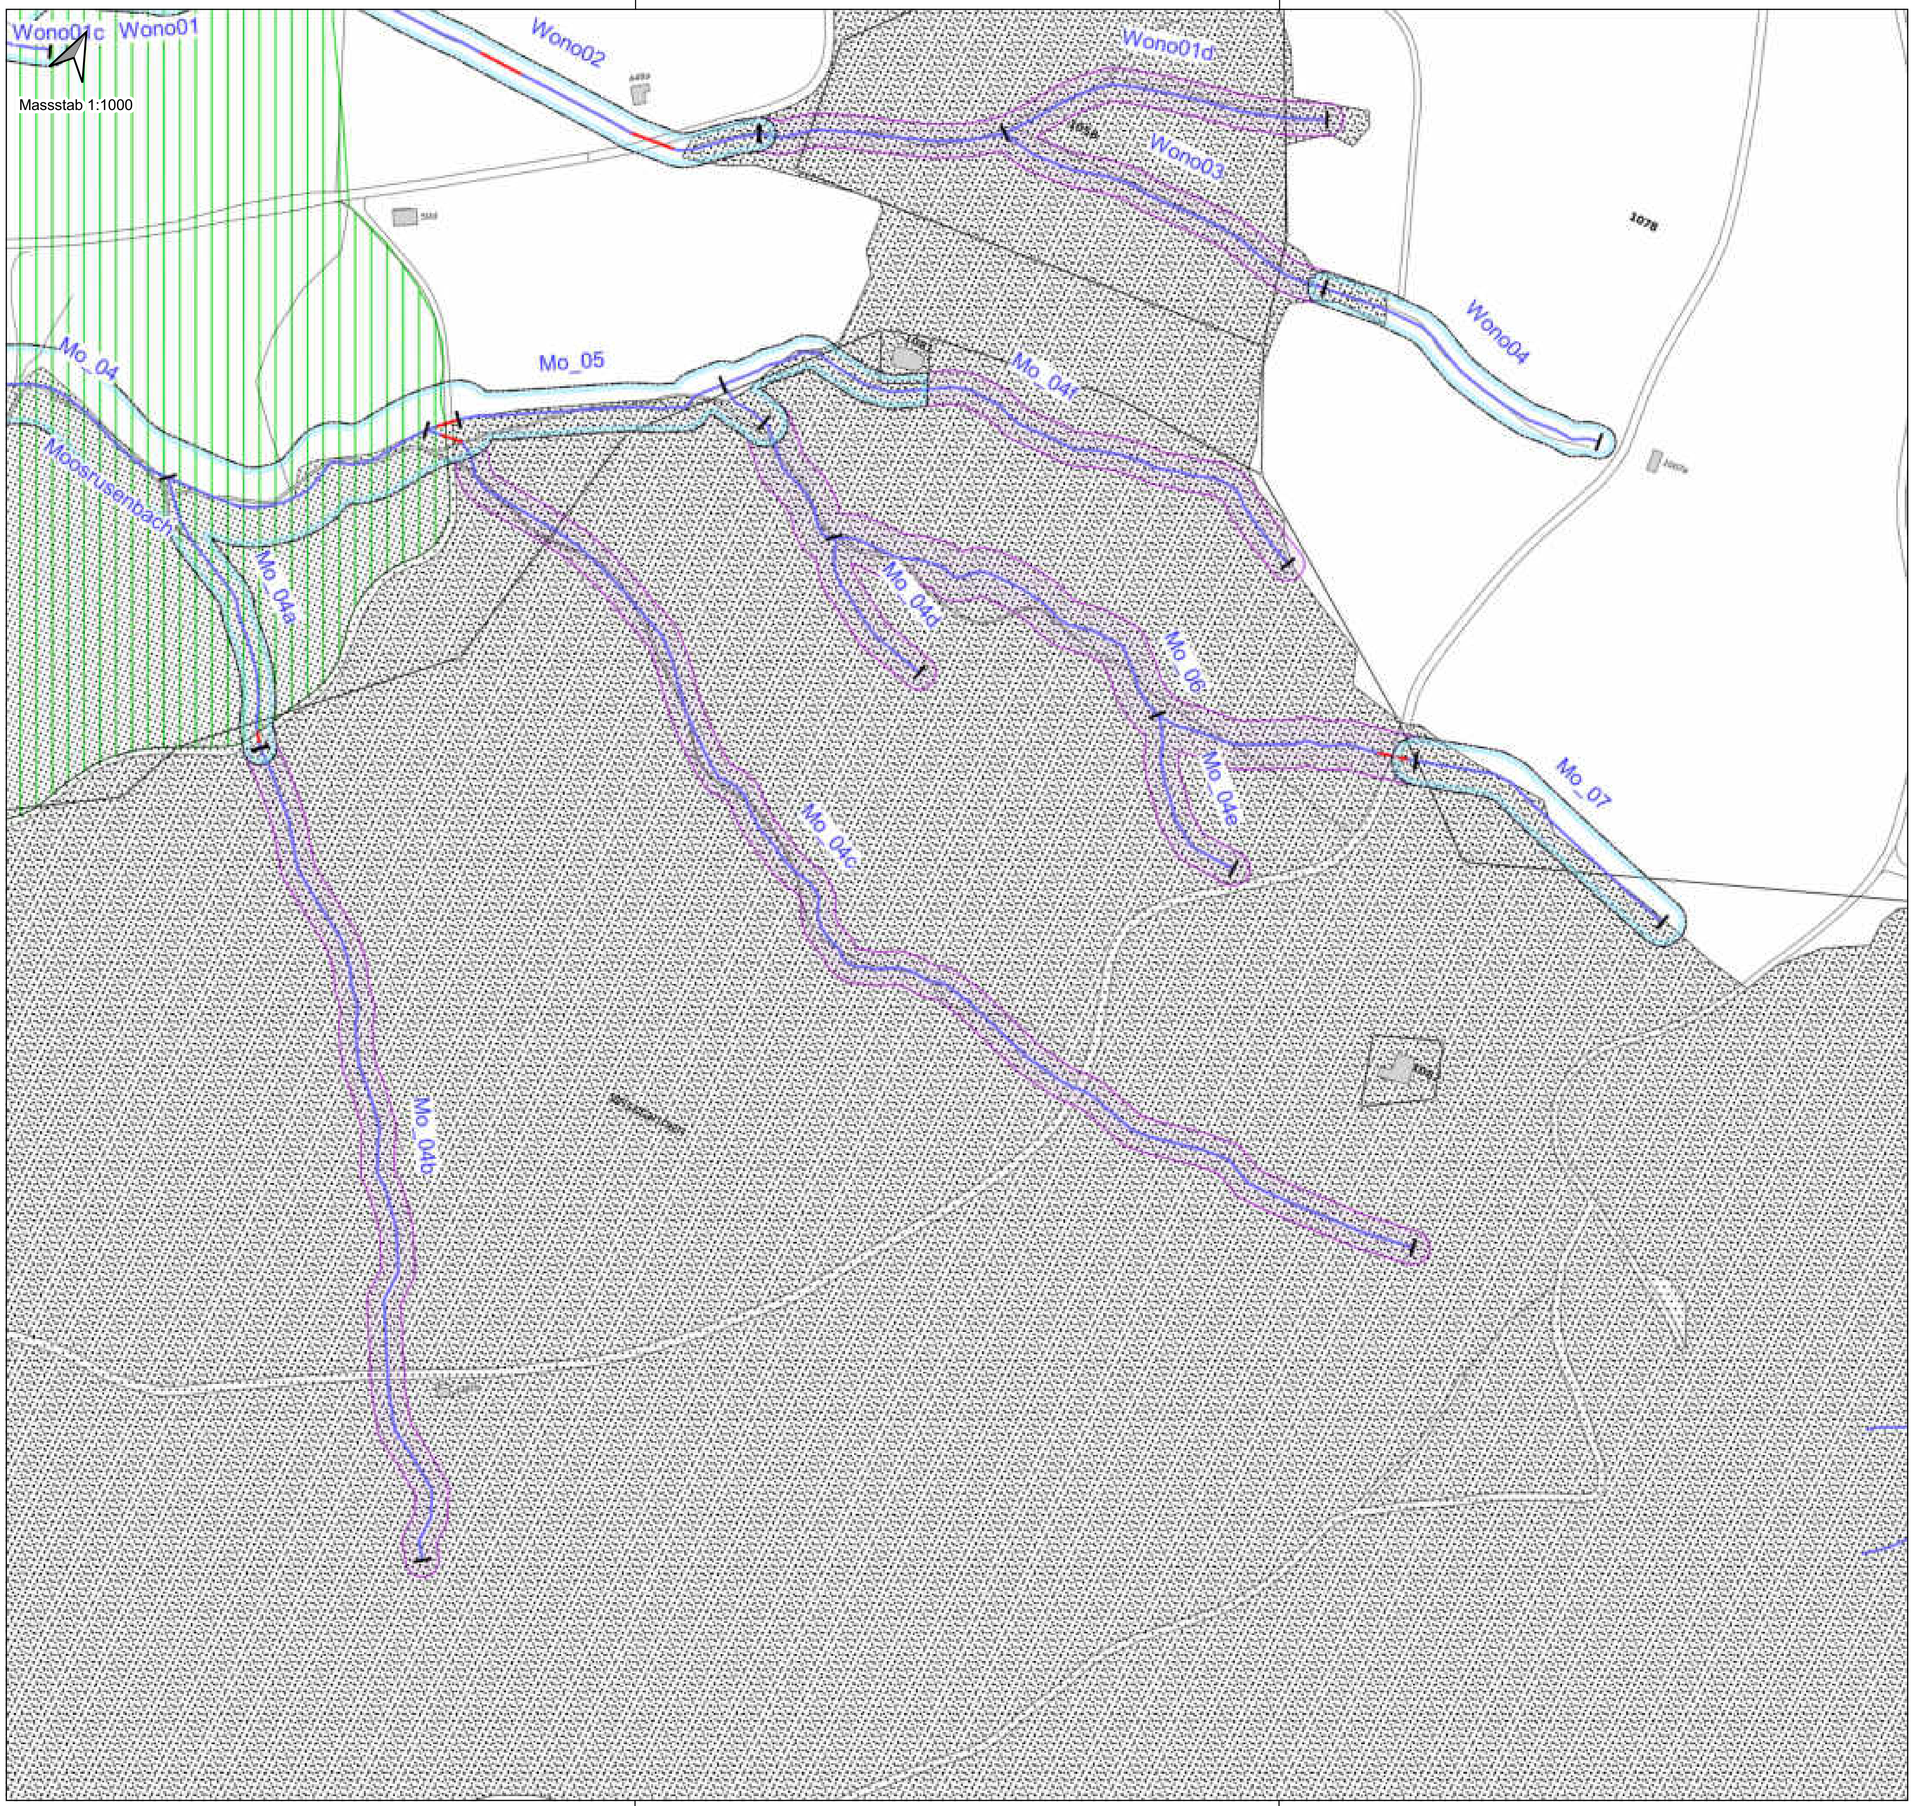
Massstab 1:1000
Wono01c
Wono01
Wono02
Wono01d
Wono03
Wono04
Mo_04
Mo_05
Mo_041
Moosrusenbach
Mo_04a
Mo_04d
Mo_06
Mo_04e
Mo_07
Mo_04c
Mo_04b
1078
1078a
1078b
1078c
1078aaa
1078aab
1078aac
1078aad
1078aae
1078aaf
1078aag
1078aah
1078aai
1078aaj
1078aak
1078aal
1078aam
1078aan
1078aao
1078aap
1078aaq
1078aar
1078aas
1078aat
1078aau
1078aav
1078aaw
1078aax
1078aay
1078aaz
1078aba
1078abb
1078abc
1078abd
1078abe
1078abf
1078abg
1078abh
1078abi
1078abj
1078abk
1078abl
1078abm
1078abn
1078abo
1078abp
1078abq
1078abr
1078abs
1078abt
1078abu
1078abv
1078abw
1078abx
1078aby
1078abz
1078aca
1078acb
1078acc
1078acd
1078ace
1078acf
1078acg
1078ach
1078aci
1078acj
1078ack
1078acl
1078acm
1078acn
1078aco
1078acp
1078acq
1078acr
1078acs
1078act
1078acu
1078acv
1078acw
1078acx
1078acy
1078acz
1078ada
1078adb
1078adc
1078add
1078ade
1078adf
1078adg
1078adh
1078adi
1078adj
1078adk
1078adl
1078adm
1078adn
1078ado
1078adp
1078adq
1078adr
1078ads
1078adt
1078adu
1078adv
1078adw
1078adx
1078ady
1078adz
1078aea
1078aeb
1078aec
1078aed
1078aee
1078aef
1078aeg
1078aeh
1078aei
1078aej
1078aek
1078ael
1078aem
1078aen
1078aeo
1078aep
1078aeq
1078aer
1078aes
1078aet
1078aeu
1078aev
1078aew
1078aex
1078aey
1078aez
1078afa
1078afb
1078afc
1078afd
1078afe
1078aff
1078afg
1078afh
1078afi
1078afj
1078afk
1078afl
1078afm
1078afn
1078afo
1078afp
1078afq
1078afr
1078afs
1078aft
1078afu
1078afv
1078afw
1078afx
1078afy
1078afz
1078aga
1078agb
1078agc
1078agd
1078age
1078agf
1078agg
1078agh
1078agi
1078agj
1078agk
1078agl
1078agm
1078agn
1078ago
1078agp
1078agq
1078agr
1078ags
1078agt
1078agu
1078agv
1078agw
1078agx
1078agy
1078akw
1078akx
1078aky
1078akz
1078ala
1078alb
1078alc
1078ald
1078ale
1078alf
1078alg
1078alh
1078ali
1078alj
1078alk
1078all
1078alm
1078aln
1078alo
1078alp
1078alq
1078alr
1078als
1078alt
1078alu
1078alv
1078alw
1078alx
1078aly
1078alz
1078ama
1078amb
1078amc
1078amd
1078ame
1078amf
1078amg
1078amh
1078ami
1078amj
1078amk
1078aml
1078amm
1078amn
1078amo
1078amp
1078amq
1078amr
1078ams
1078amt
1078amu
1078amv
1078amw
1078amx
1078amy
1078amz
1078ana
1078anb
1078anc
1078and
1078ane
1078anf
1078ang
1078anh
1078ani
1078anj
1078ank
1078anl
1078anm
1078ann
1078ano
1078anp
1078anq
1078anr
1078ans
1078ant
1078anu
1078anv
1078anw
1078anx
1078any
1078anz
1078aoa
1078aob
1078aoc
1078aod
1078aoe
1078aof
1078aog
1078aoh
1078aoi
1078aoj
1078aok
1078aol
1078aom
1078aon
1078aoo
1078aop
1078aoq
1078aor
1078aos
1078aot
1078aou
1078aov
1078aow
1078aox
1078aoy
1078aoz
1078apa
1078apb
1078apc
1078apd
1078ape
1078apf
1078apg
1078aph
1078api
1078apj
1078apk
1078apl
1078apm
1078apn
1078apo
1078app
1078apq
1078apr
1078aps
1078apt
1078apu
1078apv
1078apw
1078apx
1078apy
1078apz
1078aqa
1078aqb
1078aqc
1078aqd
1078aqe
1078aqf
1078aqg
1078aqh
1078aqi
1078aqj
1078aqk
1078aql
1078aqm
1078aqn
1078aqo
1078aqp
1078aqq
1078aqr
1078aqs
1078aqt
1078aqu
1078aqv
1078aqw
1078aqx
1078aqy
1078aqz
1078ara
1078arb
1078arc
1078ard
1078are
1078arf
1078arg
1078arh
1078ari
1078arj
1078ark
1078arl
1078arm
1078arn
1078aro
1078arp
1078arq
1078arr
1078ars
1078art
1078aru
1078arv
1078arw
1078arx
1078ary
1078arz
1078asa
1078asb
1078asc
1078asd
1078ase
1078asf
1078asg
1078ash
1078asi
1078asj
1078ask
1078asl
1078asm
1078asn
1078aso
1078asp
1078asq
1078asr
1078ass
1078ast
1078asu
1078asv
1078asw
1078asx
1078asy
1078asz
1078ata
1078atb
1078atc
1078atd
1078ate
1078atf
1078atg
1078ath
1078ati
1078atj
1078atk
1078atl
1078atm
1078atn
1078ato
1078atp
1078atq
1078atr
1078ats
1078att
1078atu
1078atv
1078atw
1078atx
1078aty
1078atz
1078aua
1078aub
1078auc
1078aud
1078aue
1078auf
1078aug
1078auh
1078aui
1078auj
1078auk
1078aul
1078aum
1078aun
1078auo
1078aup
1078auq
1078aur
1078aus
1078aut
1078auu
1078auv
1078auw
1078aux
1078auy
1078auz
1078ava
1078avb
1078avc
1078avd
1078ave
1078avf
1078avg
1078avh
1078avi
1078avj
1078avk
1078avl
1078avm
1078avn
1078avo
1078avp
1078avq
1078avr
1078avs
1078avt
1078avu
1078avv
1078avw
1078avx
1078avy
1078avz
1078awa
1078awb
1078awc
1078awd
1078awe
1078awf
1078awg
1078awh
1078awi
1078awj
1078awk
1078awl
1078awm
1078awn
1078awo
1078awp
1078awq
1078awr
1078aws
1078awt
1078awu
1078awv
1078aww
1078awx
1078awy
1078awz
1078axa
1078axb
1078axc
1078axd
1078axe
1078axf
1078axg
1078axh
1078axi
1078axj
1078axk
1078axl
1078axm
1078axn
1078axo
1078axp
1078axq
1078axr
1078axs
1078axt
1078axu
1078axv
1078axw
1078axx
1078axy
1078axz
1078aya
1078ayb
1078ayc
1078ayd
1078aye
1078ayf
1078ayg
1078ayh
1078ayi
1078ayj
1078ayk
1078ayl
1078aym
1078ayn
1078ayo
1078ayp
1078ayq
1078ayr
1078ays
1078ayt
1078ayu
1078ayv
1078ayw
1078ayx
1078ayy
1078ayz
1078aza
1078azb
1078azc
1078azd
1078aze
1078azf
1078azg
1078azh
1078azi
1078azj
1078azk
1078azl
1078azm
1078azn
1078azo
1078azp
1078azq
1078azr
1078azs
1078azt
1078azu
1078azv
1078azw
1078azx
1078azy
1078azz
1078baa
1078bab
1078bac
1078bad
1078bae
1078baf
1078bag
1078bah
1078bai
1078baj
1078bak
1078bal
1078bam
1078ban
1078bao
1078bap
1078baq
1078bar
1078bas
1078bat
1078bau
1078bav
1078baw
1078bax
1078bay
1078baz
1078bba
1078bbb
1078bbc
1078bbd
1078bbe
1078bbf
1078bbg
1078bbh
1078bbi
1078bbj
1078bbk
1078bbl
1078bbm
1078bbn
1078bbo
1078bbp
1078bbq
1078bbr
1078bbs
1078bbt
1078bbu
1078bbv
1078bbw
1078bbx
1078bby
1078bbz
1078bca
1078bcb
1078bcc
1078bcd
1078bce
1078bcf
1078bcg
1078bch
1078bci
1078bcj
1078bck
1078bcl
1078bcm
1078bcn
1078bco
1078bcp
1078bcq
1078bcr
1078bcs
1078bct
1078bcu
1078bcv
1078bcw
1078bcx
1078bcy
1078bcz
1078bda
1078bdb
1078bdc
1078bdd
1078bde
1078bdf
1078bdg
1078bdh
1078bdi
1078bdj
1078bdk
1078bdl
1078bdm
1078bdn
1078bdo
1078bdp
1078bdq
1078bdr
1078bds
1078bdt
1078bdu
1078bdv
1078bdw
1078bdx
1078bdy
1078bdz
1078bea
1078beb
1078bec
1078bed
1078bee
1078bef
1078beg
1078beh
1078bei
1078bej
1078bek
1078bel
1078bem
1078ben
1078beo
1078bep
1078beq
1078ber
1078bes
1078bet
1078beu
1078bev
1078bew
1078bex
1078bey
1078bez
1078bfa
1078bfb
1078bfc
1078bfd
1078bfe
1078bff
1078bfg
1078bfh
1078bfi
1078bfj
1078bfk
1078bfl
1078bfm
1078bfn
1078bfo
1078bfp
1078bfq
1078bfr
1078bfs
1078bft
1078bfu
1078bfv
1078bfw
1078bfx
1078bfy
1078bfz
1078bga
1078bgb
1078bgc
1078bgd
1078bge
1078bgf
1078bgg
1078bgh
1078bgi
1078bgj
1078bgk
1078bgl
1078bgm
1078bgn
1078bgo
1078bgp
1078bgq
1078bgr
1078bgs
1078bgt
1078bgu
1078bgv
1078bgw
1078bgx
1078bgy
1078bgz
1078bha
1078bhb
1078bhc
1078bhd
1078bhe
1078bhf
1078bhg
1078bhh
1078bhi
1078bhj
1078bhk
1078bhl
1078bhm
1078bhn
1078bho
1078bhp
1078bhq
1078bhr
1078bhs
1078bht
1078bhu
1078bhv
1078bhw
1078bhx
1078bhy
1078bhz
1078bia
1078bib
1078bic
1078bid
1078bie
1078bif
1078big
1078bih
1078bii
1078bij
1078bik
1078bil
1078bim
1078bin
1078bio
1078bip
1078biq
1078bir
1078bis
1078bit
1078biu
1078biv
1078biw
1078bix
1078biy
1078biz
1078bja
1078bjb
1078bjc
1078bjd
1078bje
1078bjf
1078bjg
1078bjh
1078bji
1078bjj
1078bjk
1078bjl
1078bjm
1078bjn
1078bjo
1078bjp
1078bjq
1078bjr
1078bjs
1078bjt
1078bju
1078bjv
1078bjw
1078bjx
1078bjy
1078bjz
1078bka
1078bkb
1078bkc
1078bkd
1078bke
1078bkf
1078bkg
1078bkh
1078bki
1078bkj
1078bkk
1078bkl
1078bkm
1078bkn
1078bko
1078bkp
1078bkq
1078bkr
1078bks
1078bkt
1078bku
1078bkv
1078bkw
1078bkx
1078bky
1078bkz
1078bla
1078blb
1078blc
1078bld
1078ble
1078blf
1078blg
1078blh
1078bli
1078blj
1078blk
1078bll
1078blm
1078bln
1078blo
1078blp
1078blq
1078blr
1078bls
1078blt
1078blu
1078blv
1078blw
1078blx
1078bly
1078blz
1078bma
1078bmb
1078bmc
1078bmd
1078bme
1078bmf
1078bmg
1078bmh
1078bmi
1078bmj
1078bmk
1078bml
1078bmm
1078bmn
1078bmo
1078bmp
1078bmq
1078bmr
1078bms
1078bmt
1078bmu
1078bmv
1078bmw
1078bmx
1078bmy
1078bmz
1078bna
1078bnb
1078bnc
1078bnd
1078bne
1078bnf
1078bng
1078bnh
1078bni
1078bnj
1078bnk
1078bnl
1078bnm
1078bnn
1078bno
1078bnp
1078bnq
1078bnr
1078bns
1078bnt
1078bnu
1078bnv
1078bnw
1078bnx
1078bny
1078bnz
1078boa
1078bob
1078boc
1078bod
1078boe
1078bof
1078bog
1078boh
1078boi
1078boj
1078bok
1078bol
1078bom
1078bon
1078boo
1078bop
1078boq
1078bor
1078bos
1078bot
1078bou
1078bov
1078bow
1078box
1078boy
1078boz
1078bpa
1078bpb
1078bpc
1078bpd
1078bpe
1078bpf
1078bpg
1078bph
1078bpi
1078bpj
1078bpk
1078bpl
1078bpm
1078bpn
1078bpo
1078bpp
1078bpq
1078bpr
1078bps
1078bpt
1078bpu
1078bpv
1078bpw
1078bpx
1078bpy
1078bpz
1078bqa
1078bqb
1078bqc
1078bqd
1078bqe
1078bqf
1078bqg
1078bqh
1078bqi
1078bqj
1078bqk
1078bql
1078bqm
1078bqn
1078bqo
1078bqp
1078bqq
1078bqr
1078bqs
1078bqt
1078bqu
1078bqv
1078bqw
1078bqx
1078bqy
1078bqz
1078bra
1078brb
1078brc
1078brd
1078bre
1078brf
1078brg
1078brh
1078bri
1078brj
1078brk
1078brl
1078brm
1078brn
1078bro
1078brp
1078brq
1078brr
1078brs
1078brt
1078bru
1078brv
1078brw
1078brx
1078bry
1078brz
1078bsa
1078bsb
1078bsc
1078bsd
1078bse
1078bsf
1078bsg
1078bsh
1078bsi
1078bsj
1078bsk
1078bsl
1078bsm
1078bsn
1078bso
1078bsp
1078bsq
1078bsr
1078bss
1078bst
1078bsu
1078bsv
1078bsw
1078bsx
1078bsy
1078bsz
1078bta
1078btb
1078btc
1078btd
1078bte
1078btf
1078btg
1078bth
1078bti
1078btj
1078btk
1078btl
1078btm
1078btn
1078bto
1078btp
1078btq
1078btr
1078bts
1078btt
1078btu
1078btv
1078btw
1078btx
1078bty
1078btz
1078bua
1078bub
1078buc
1078bud
1078bue
1078buf
1078bug
1078buh
1078bui
1078buj
1078buk
1078bul
1078bum
1078bun
1078buo
1078bup
1078buq
1078bur
1078bus
1078but
1078buu
1078buv
1078buw
1078bux
1078buy
1078buz
1078bva
1078bvb
1078bvc
1078bvd
1078bve
1078bvf
1078bvg
1078bvh
1078bvi
1078bvj
1078bvk
1078bvl
1078bvm
1078bvn
1078bvo
1078bvp
1078bvq
1078bvr
1078bvs
1078bvt
1078bvu
1078bvv
1078bvw
1078bvx
1078bvy
1078bvz
1078bwa
1078bwb
1078bwc
1078bwd
1078bwe
1078bwf
1078bwg
1078bwh
1078bwi
1078bwj
1078bwk
1078bwl
1078bwm
1078bwn
1078bwo
1078bwp
1078bwq
1078bwr
1078bws
1078bwt
1078bwu
1078bwv
1078bww
1078bwx
1078bwy
1078bwz
1078bxa
1078bxb
1078bxc
1078bxd
1078bxe
1078bxf
1078bxg
1078bxh
1078bxi
1078bxj
1078bxk
1078bxl
1078bxm
1078bxn
1078bxo
1078bxp
1078bxq
1078bxr
1078bxs
1078bxt
1078bxu
1078bxv
1078bxw
1078bxx
1078bxy
1078bxz
1078bya
1078byb
1078byc
1078byd
1078bye
1078byf
1078byg
1078byh
1078byi
1078byj
1078byk
1078byl
1078bym
1078byn
1078byo
1078byp
1078byq
1078byr
1078bys
1078byt
1078byu
1078byv
1078byw
1078byx
1078byy
1078byz
1078bza
1078bzb
1078bzc
1078bzd
1078bze
1078bzf
1078bzg
1078bzh
1078bzi
1078bzj
1078bzk
1078bzl
1078bzm
1078bzn
1078bzo
1078bzp
1078bzq
1078bzr
1078bzs
1078bzt
1078bzu
1078bzv
1078bzw
1078bzx
1078bzy
1078bzz
1078caa
1078cab
1078cac
1078cad
1078cae
1078caf
1078cag
1078cah
1078cai
1078caj
1078cak
1078cal
1078cam
1078can
1078cao
1078cap
1078caq
1078car
1078cas
1078cat
1078cau
1078cav
1078caw
1078cax
1078cay
1078caz
1078cba
1078cbb
1078cbc
1078cbd
1078cbe
1078cbf
1078cbg
1078cbh
1078cbi
1078cbj
1078cbk
1078cbl
1078cbm
1078cbn
1078cbo
1078cbp
1078cbq
1078cbr
1078cbs
1078cbt
1078cbu
1078cbv
1078cbw
1078cbx
1078cby
1078cbz
1078cca
1078ccb
1078ccc
1078ccd
1078cce
1078ccf
1078ccg
1078cch
1078cci
1078ccj
1078cck
1078ccl
1078ccm
1078ccn
1078cco
1078ccp
1078ccq
1078ccr
1078ccs
1078cct
1078ccu
1078ccv
1078ccw
1078ccx
1078ccy
1078ccz
1078cda
1078cdb
1078cdc
1078cdd
1078cde
1078cdf
1078cdg
1078cdh
1078cdi
1078cdj
1078cdk
1078cdl
1078cdm
1078cdn
1078cdo
1078cdp
1078cdq
1078cdr
1078cds
1078cdt
1078cdu
1078cdv
1078cdw
1078cdx
1078cdy
1078cdz
1078cea
1078ceb
1078cec
1078ced
1078cee
1078cef
1078ceg
1078ceh
1078cei
1078cej
1078cek
1078cel
1078cem
1078cen
1078ceo
1078cep
1078ceq
1078cer
1078ces
1078cet
1078ceu
1078cev
1078cew
1078cex
1078cey
1078cez
1078cfa
1078cfb
1078cfc
1078cfd
1078cfe
1078cff
1078cfg
1078cfh
1078cfi
1078cfj
1078cfk
1078cfl
1078cfm
1078cfn
1078cfo
1078cfp
1078cfq
1078cfr
1078cfs
1078cft
1078cfu
1078cfv
1078cfw
1078cfx
1078cfy
1078cfz
1078cga
1078cgb
1078cgc
1078cgd
1078cge
1078cgf
1078cgg
1078cgh
1078cgi
1078cgj
1078cgk
1078cgl
1078cgm
1078cgn
1078cgo
1078cgp
1078cgq
1078cgr
1078cgs
1078cgt
1078cgu
1078cgv
1078cgw
1078cgx
1078cgy
1078cgz
1078cha
1078chb
1078chc
1078chd
1078che
1078chf
1078chg
1078chh
1078chi
1078chj
1078chk
1078chl
1078chm
1078chn
1078cho
1078chp
1078chq
1078chr
1078chs
1078cht
1078chu
1078chv
1078chw
1078chx
1078chy
1078chz
1078cia
1078cib
1078cic
1078cid
1078cie
1078cif
1078cig
1078cih
1078cii
1078cij
1078cik
1078cil
1078cim
1078cin
1078cio
1078cip
1078ciq
1078cir
1078cis
1078cit
1078ciu
1078civ
1078ciw
1078cix
1078ciy
1078ciz
1078cja
1078cjb
1078cjc
1078cjd
1078cje
1078cjf
1078cjg
1078cjh
1078cji
1078cjj
1078cjk
1078cjl
1078cjm
1078cjn
1078cjo
1078cjp
1078cjq
1078cjr
1078cjs
1078cjt
1078cju
1078cjv
1078cjw
1078cjx
1078cjy
1078cjz
1078cka
1078ckb
1078ckc
1078ckd
1078cke
1078ckf
1078ckg
1078ckh
1078cki
1078ckj
1078ckk
1078ckl
1078ckm
1078ckn
1078cko
1078ckp
1078ckq
1078ckr
1078cks
1078ckt
1078cku
1078ckv
1078ckw
1078ckx
1078cky
1078ckz
1078cla
1078clb
1078clc
1078cld
1078cle
1078clf
1078clg
1078clh
1078cli
1078clj
1078clk
1078cll
1078clm
1078cln
1078clo
1078clp
1078clq
1078clr
1078cls
1078clt
1078clu
1078clv
1078clw
1078clx
1078cly
1078clz
1078cma
1078cmb
1078cmc
1078cmd
1078cme
1078cmf
1078cmg
1078cmh
1078cmi
1078cmj
1078cmk
1078cml
1078cmm
1078cmn
1078cmo
1078cmp
1078cmq
1078cmr
1078cms
1078cmt
1078cmu
1078cmv
1078cmw
1078cmx
1078cmy
1078cmz
1078cna
1078cnb
1078cnc
1078cnd
1078cne
1078cnf
1078cng
1078cnh
1078cni
1078cnj
1078cnk
1078cnl
1078cnm
1078cnn
1078cno
1078cnp
1078cnq
1078cnr
1078cns
1078cnt
1078cnu
1078cnv
1078cnw
1078cnx
1078cny
1078cnz
1078coa
1078cob
1078coc
1078cod
1078coe
1078cof
1078cog
1078coh
1078coi
1078coj
1078cok
1078col
1078com
1078con
1078coo
1078cop
1078coq
1078cor
1078cos
1078cot
1078cou
1078cov
1078cow
1078cox
1078coy
1078coz
1078cpa
1078cpb
1078cpc
1078cpd
1078cpe
1078cpf
1078cpg
1078cph
1078cpi
1078cpj
1078cpk
1078cpl
1078cpm
1078cpn
1078cpo
1078cpp
1078cpq
1078cpr
1078cps
1078cpt
1078cpu
1078cpv
1078cpw
1078cpx
1078cpy
1078cpz
1078cqa
1078cqb
1078cqc
1078cqd
1078cqe
1078cqf
1078cqg
1078cqh
1078cqi
1078cqj
1078cqk
1078cql
1078cqm
1078cqn
1078cqo
1078cqp
1078cqq
1078cqr
1078cqs
1078cqt
1078cqu
1078cqv
1078cqw
1078cqx
1078cqy
1078cqz
1078cra
1078crb
1078crc
1078crd
1078cre
1078crf
1078crg
1078crh
1078cri
1078crj
1078crk
1078crl
1078crm
1078crn
1078cro
1078crp
1078crq
1078crr
1078crs
1078crt
1078cru
1078crv
1078crw
1078crx
1078cry
1078crz
1078csa
1078csb
1078csc
1078csd
1078cse
1078csf
1078csg
1078csh
1078csi
1078csj
1078csk
1078csl
1078csm
1078csn
1078cso
1078csp
1078csq
1078csr
1078css
1078cst
1078csu
1078csv
1078csw
1078csx
1078csy
1078csz
1078cta
1078ctb
1078ctc
1078ctd
1078cte
1078ctf
1078ctg
1078cth
1078cti
1078ctj
1078ctk
1078ctl
1078ctm
1078ctn
1078cto
1078ctp
1078ctq
1078ctr
1078cts
1078ctt
1078ctu
1078ctv
1078ctw
1078ctx
1078cty
1078ctz
1078cua
1078cub
1078cuc
1078cud
1078cue
1078cuf
1078cug
1078cuh
1078cui
1078cuj
1078cuk
1078cul
1078cum
1078cun
1078cuo
1078cup
1078cuq
1078cur
1078cus
1078cut
1078cuu
1078cuv
1078cuw
1078cux
1078cuy
1078cuz
1078dcu
1078dcv
1078dcw
1078dcx
1078dcy
1078dcz
1078dda
1078ddb
1078ddc
1078ddd
1078dde
1078ddf
1078ddg
1078ddh
1078ddi
1078ddj
1078ddk
1078ddl
1078ddm
1078ddn
1078ddo
1078ddp
1078ddq
1078ddr
1078dds
1078ddt
1078ddu
1078ddv
1078ddw
1078ddx

Legende Detailplan

Feststellungsinhalte

- Gewässerraum
- Verzicht auf Gewässerraum
- Minimaler Gewässerraum

Ergänzender Inhalt

- offenes Fliessgewässer
- eingedoltes Fliessgewässer
- Wald gemäss Nutzungsplanung
- Gewässerraum, nicht Genehmigungsinhalt dieses Plans
- Schutzgebiet nach GSchV Art. 41a Abs. 1
- dicht überbautes Gebiet
- Sömmerungsgebiet nach Landwirtschaftlicher Zonen-Verordnung Art. 1 Abs. 2

Hintergrund

geodienste.ch WMS AV: Standard

Massstab 1:1000

Ta_07

Tannbächli

Wu_04

Würzlibach

Wu_04b

Kanton Zug

GEWÄSSERRÄUME AUSSERHALB DES SIEDLUNGSGEBIETS
Detailplan (orientierend)

EINWOHNERGEMEINDE OBERÄGERI

GEMEINDE OBERÄGERI

Stand: Antrag an die Einwohnergemeinde, 30.06.2025

Würzlibach (2014), (2015), (2016), (2022)

Plannummer: DP_Nordwest_17

1:30'000

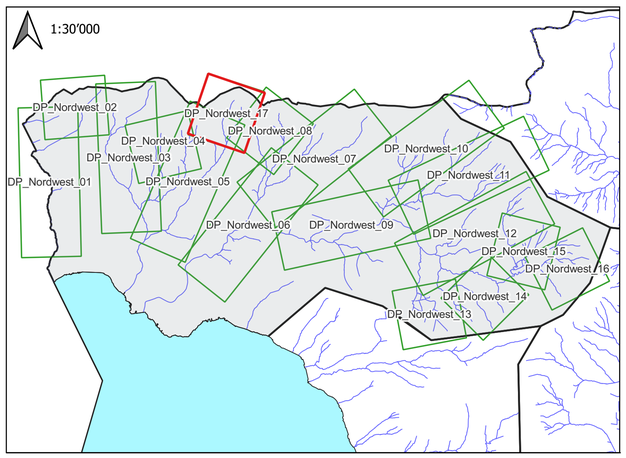

HOLINGER

HOLINGER AG
Bösch 53, CH-6331 Hünenberg
Telefon +41 (0) 41 785 40 60
zug@holinger.com http://www.holinger.com
Zertifiziert ISO 9001

Auftragsnr.: CHT10008.01 Datum: 27.06.2025
Format: 840 x 594 mm Visum: HOU