

Gebiete

Bauzonen

Technische Gebiete (TEG)

Hochwassergebiet

Fläche von TEG: 0,59

PG Wert

0,130 ha
0,19

010_01

010_02

010_02

 gut durchlässig
 mässig durchlässig
 schlecht durchlässig
 Rutschgebiet Versickerung nicht möglich

Au	Gewässerschutzbereich unterirdische Gewässer
Ao	Gewässerschutzbereich oberirdische Gewässer/Trinkwassernutzung
AO	Gewässerschutzbereich oberirdische Gewässer: öff. Badesplätze

- **Verankerung bei Neubauten**
 - Generell Regenerativität verwirklichen.
 - Von Versickerung nicht möglich, ist ggf. Gutachten erforderlich.
 - Zwischen See + Hauptstrasse ist Versickerung nicht gefordert.
- **Retention**
 - bei Einzelbauten $\Psi = 0,2$
 - bei Neubauten gem. Entwicklungsplan, im Maximum: $\Psi = 0,2$
 - wenn möglich in Kombination mit Versickerung
- **Dringlichkeitsstufen**


Stufe 0 dringende Massnahmen	} berücksichtigt in Entwicklungsplan TV 2009, 2011	Zeitraum 0-2 Jahre 2-6 Jahre 6-10 Jahre
Stufe 1 kurzfristige Massnahmen		
Stufe 2 mittelfristige Massnahmen		
Stufe 3 längerfristige Massnahmen	} nicht berücksichtigt in Entwicklungsplan	> 10 Jahre
Stufe 4 keine Mängel		

Punktuale Schäden und Schädigungen sind im Konzept- und Massnahmenplan nicht dargestellt! → siehe Dringlichkeitsplan.

Häufigkeit, bei denen Untersuchung nicht möglich war → siehe Dringlichkeitsplan



Konzept- und Massnahmen1:1000

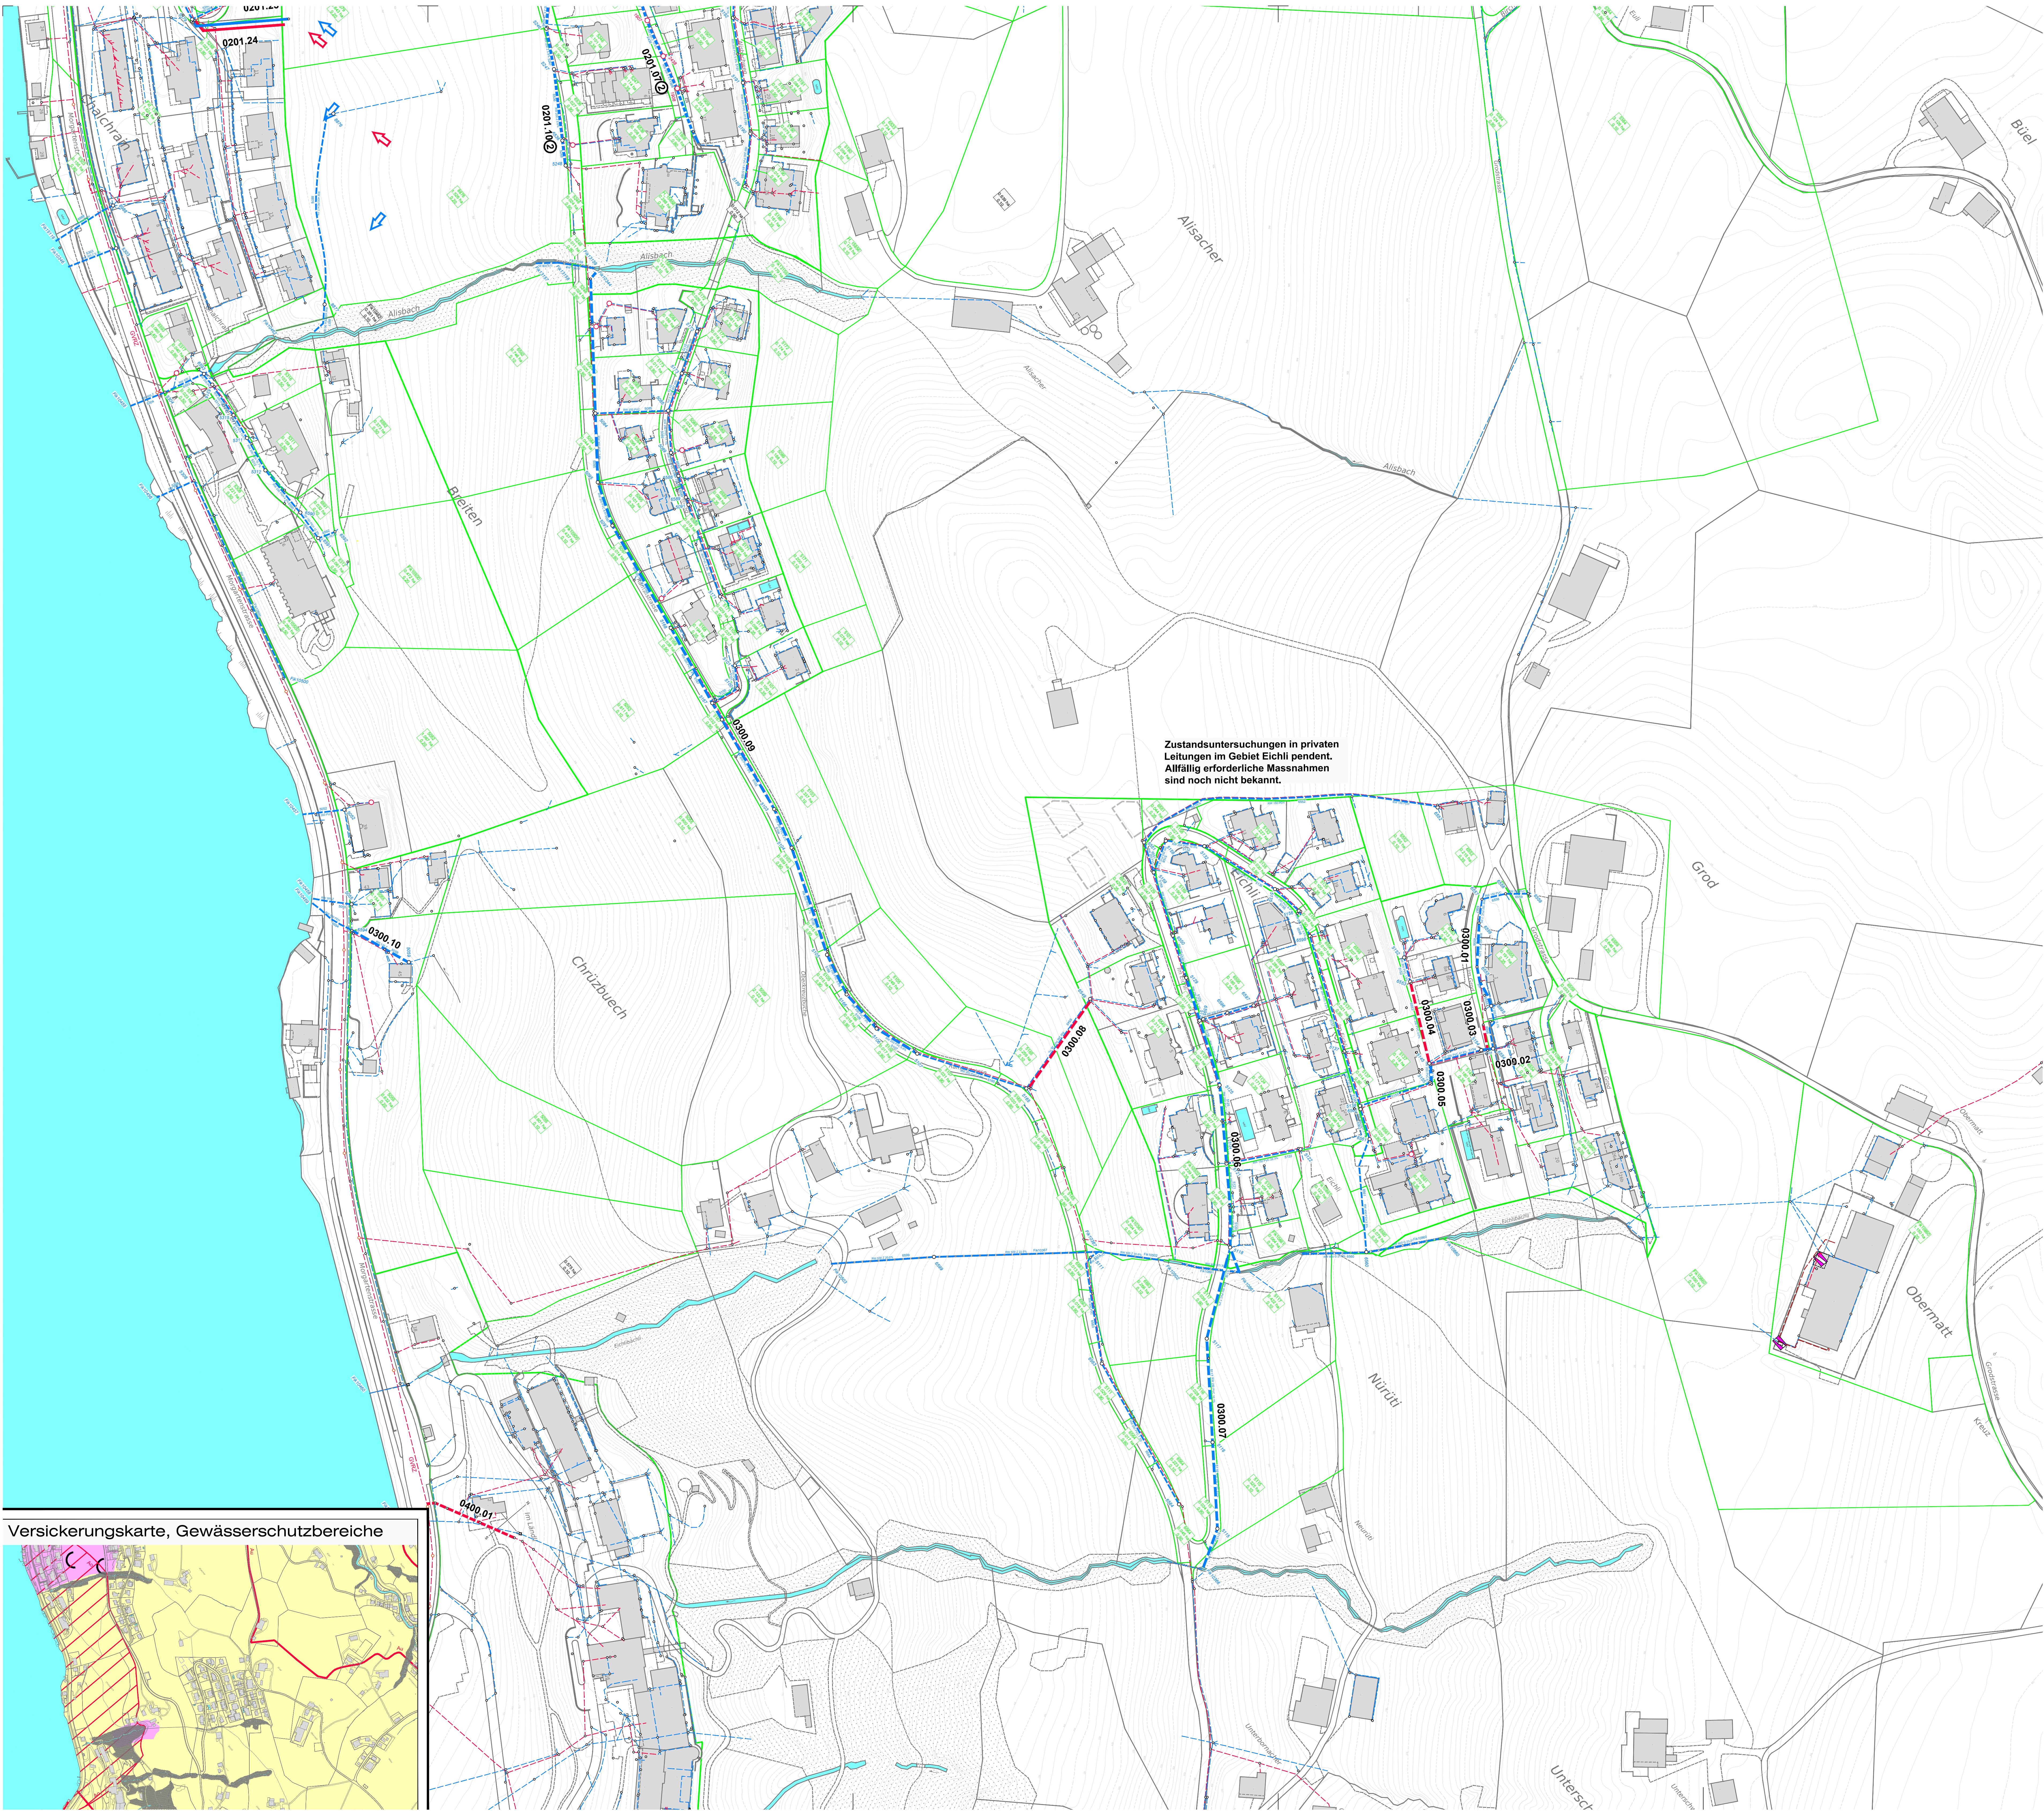

Versickerungskarte, Gewässerschutzbereiche

--	--