

Gebiete		Kanalisation	
Bauzonierlinie Teilbezugsgebiete (TEZG) 0,35 0,120 ha PSI Wert 0,120 ha 0,0	TEZG keiner Haltung zugewiesen PSI Wert	Kombischacht Best. Regenwasserleitung (RW) mit Haltungsbezeichnung Best. Schmutzwasserleitung (SW) mit Haltungsbezeichnung Best. Mischwasserleitung (MW) mit Haltungsbezeichnung Best. Regenwasserleitung (RW) nicht GEP relevant Best. Schmutzwasserleitung (SW) nicht GEP relevant	Nutzungen / Leitungsdurchmesser / Normmaterial - Gefälle KS / ES mit Sachschlüsselnummer Retention
Entwässerungsrichtung RW Entwässerungsrichtung SW 0106.01 0107.02 0106.0			

	gut durchlässig
	mässig durchlässig
	schlecht durchlässig
	Rutschgebiet Versickerung nicht möglich

Au	Gewässerschutzbereich unterirdische Gewässer
 Ao	Gewässerschutzbereich oberirdische Gewässer;Trinkwasserernutzung
 Ao	Gewässerschutzbereich oberirdische Gewässer; öff. Badeplätze

- Versickerung bei Neubauten
 - Generell Regenwasser versickern.
 - Wenn Versickerung nicht möglich, ist geol. Gutachten erforderlich.
 - Zwischen See + Hauptstrasse ist Versickerung nicht gefordert.
- Retention
 - bei Ersatzbauten $\Psi = 0,2$
 - bei Neubauten gem. Entwicklungsplan, im Maximum $\Psi = 0,2$
 - wenn möglich in Kombination mit Versickerung
- Dringlichkeitsstufen

Stufe 0: dringende Massnahmen Stufe 1: kurzfristige Massnahmen Stufe 2: mittelfristige Massnahmen	} berücksichtigt im Entwicklungsplan TV 2009 - 2011	Zeithorizont 0-2 Jahre 2-5 Jahre 5-10 Jahre
Stufe 3: längerfristige Massnahmen Stufe 4: keine Mängel	} nicht berücksichtigt in Entwicklungsplan	> 10 Jahre



Punktuale Schäden und Schachte sind im Konzept- und Massnahmenplan nicht dargestellt. > siehe Dringlichkeitsplan.

Haltungen, bei denen Untersuchung nicht möglich war -> siehe Dringlichkeitsplan



Systeme 0901-0923

Versickerungskarte, Gewässerschutzbereiche

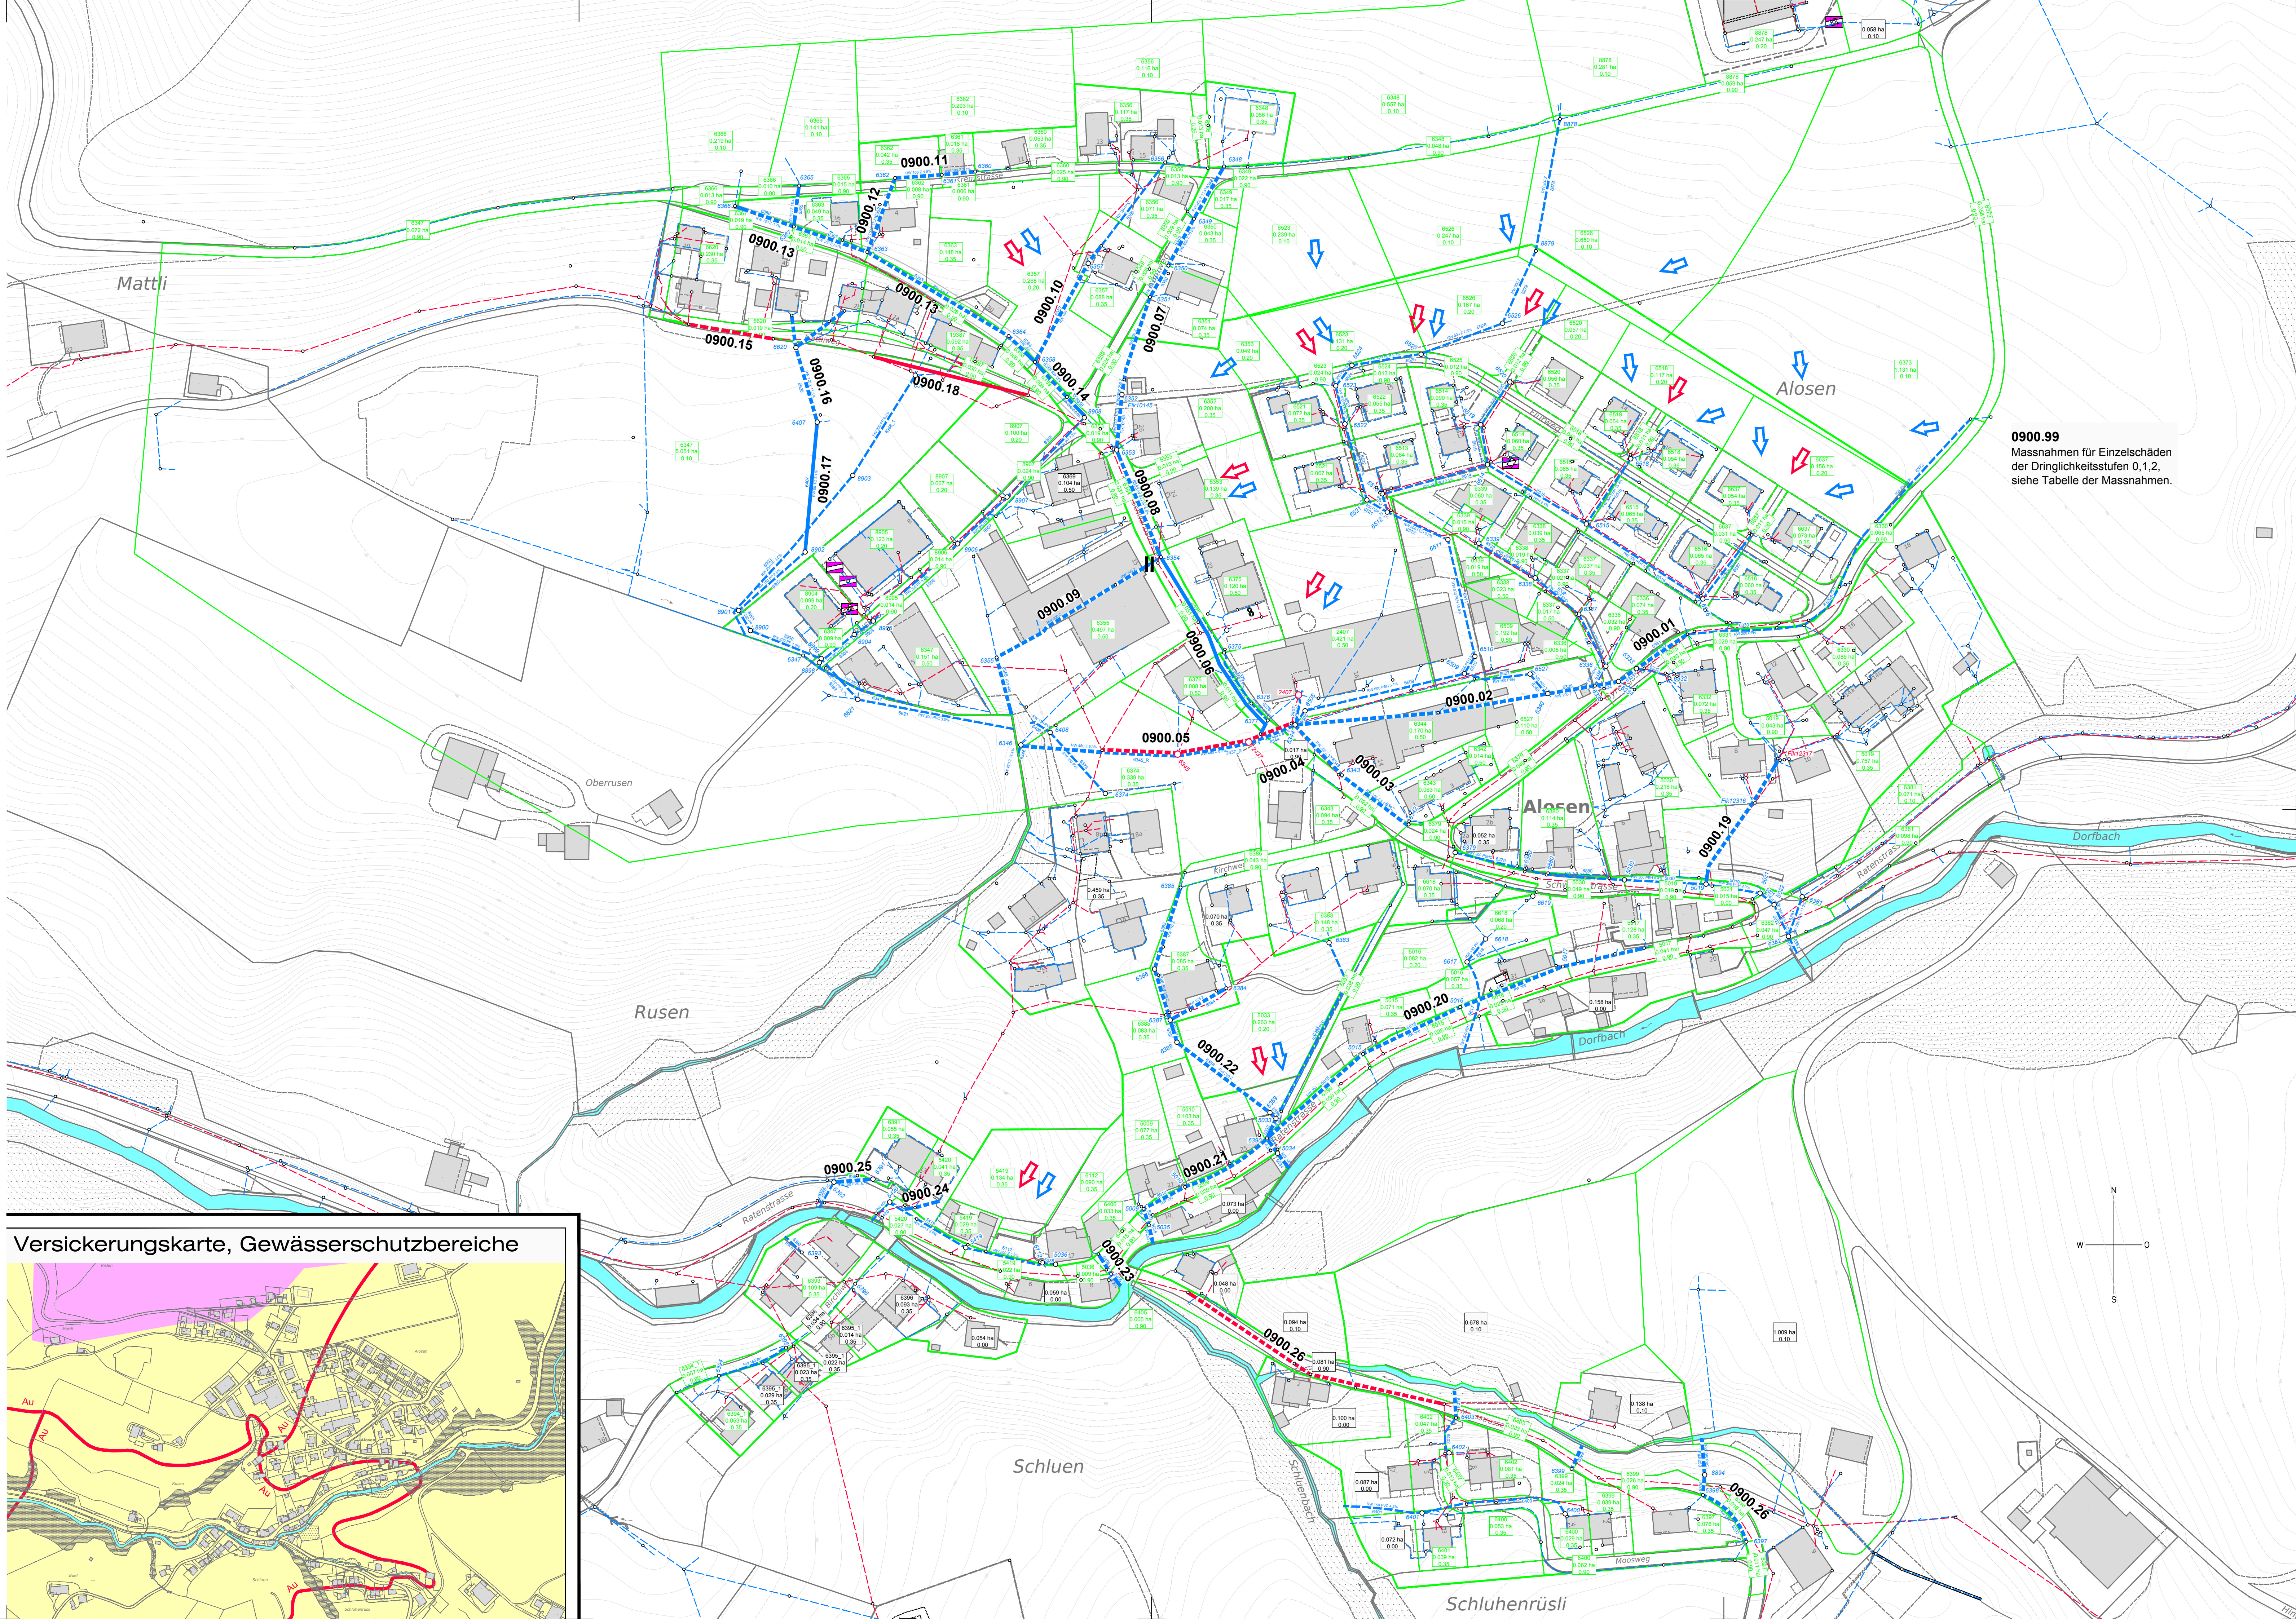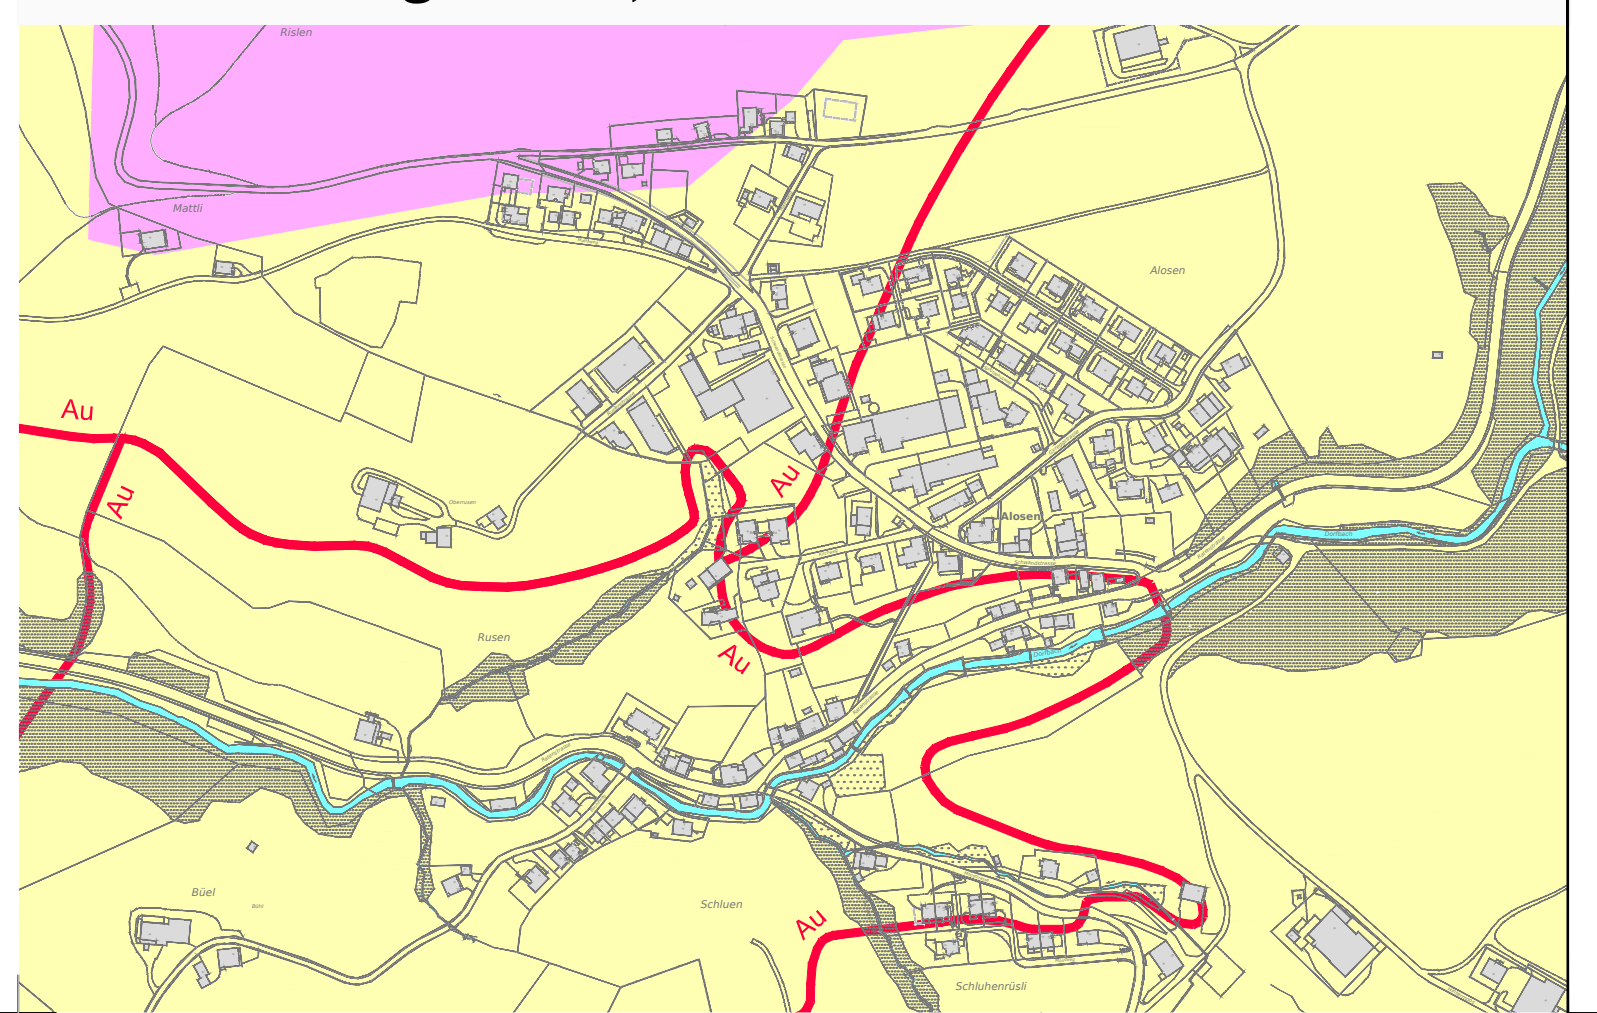

PLANUNG, VERMESSUNG, GEOTOPOMETRIE GEÖZUG INGENIEURE GEÖZUG INGENIEURE AG, SCHWENGLER 6, 5302 BRÄU TEL. 044 780 99 39, FAX 044 780 99 39 info@geozug.ch, www.geozug.ch		Auftragsnummer: 607010		
		Plannummer: GEP Alosen		
		Datum: 12.12.2012		
		Grösse: 105 x 60		
		Erstellt:	Gepüft:	Gepüft Bauherr:
		Trbe	Much	
Revision Datum:		Erstellt:	Gepüft:	Gepüft Bauherr:
Kurztext der Revision: Version hydr. Berechnung		Trbe	Much	
a	10.12.2014	Aktualisierung Massnahmen		
b				
c				
d				
e				
f				

Datum: GEP Alosen Entwicklungsplan Neue Darstellung 2014.dwg