


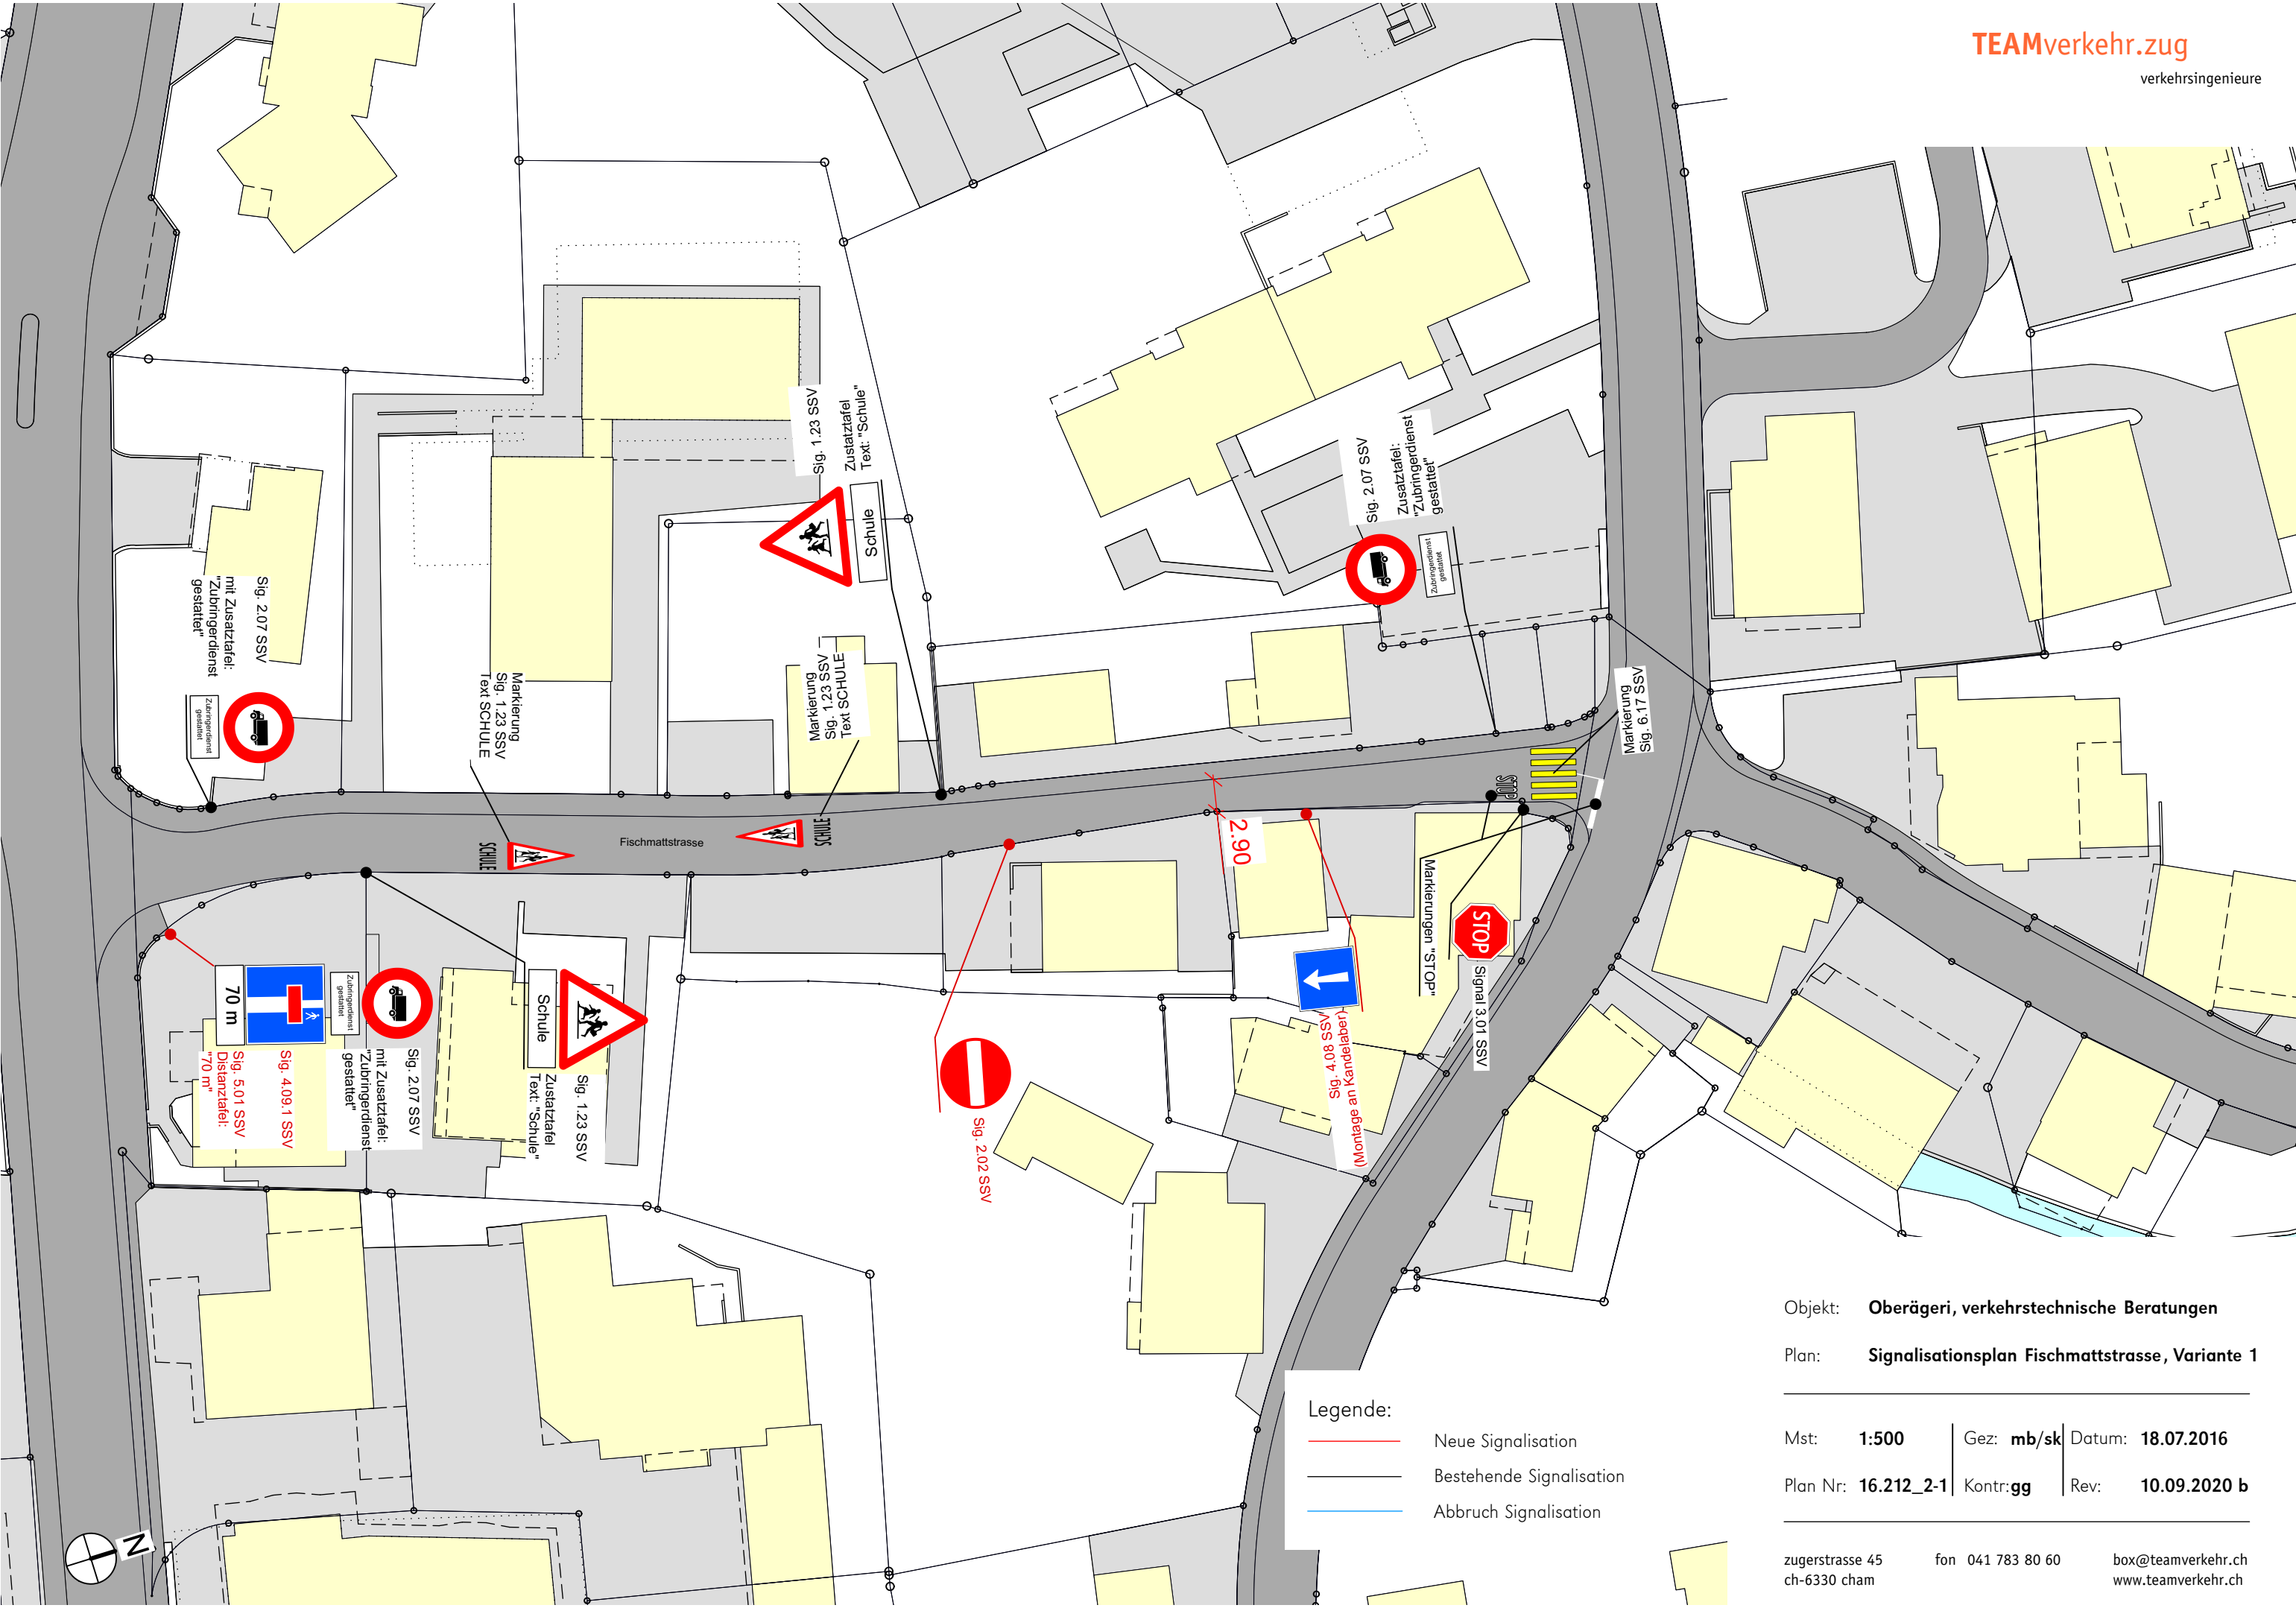

Objekt: **Oberägeri, verkehrstechnische Beratungen**

Plan: **Signalisationsplan Fischmattstrasse, Variante 1**

Mst: **1:500** | Gez: **mb/sk** | Datum: **18.07.2016**

Plan Nr: **16.212_2-1** | Kontr: **gg** | Rev: **10.09.2020 b**

zugerstrasse 45
ch-6330 cham

fon 041 783 80 60

box@teamverkehr.ch
www.teamverkehr.ch