

FESTLEGUNG DER GEWÄSSERRÄUME
IM SIEDLUNGSGEBIET

GEMEINDE Oberägeri



EINWOHNERGEMEINDE
OBERÄGERI

Dächenbach (2175)

Plan 1

Stand Antrag an die Einwohnergemeinde

Feststellungsinhalte

 Gewässerraum

Ergänzende Inhalte

 Minimaler Gewässerraum

 offen/eingedolt Fließgewässer

 schützenswert/geschützt Denkmal

 Wald/Hoch- Flachmoor

 Gewässerraum, nicht Genehmigungs-
inhalt dieses Planes

 Schutzzone


 dicht überbautes Gebiet

AuftragsNr.: 06.11.0045
Format: 840 x 297
Massstab: 1:500

Datum: 02.07.2025
Visum: Doka



**GEØZUG
INGENIEURE**
Geozug Ingenieure AG, Obermühle 8, 6340 Baar

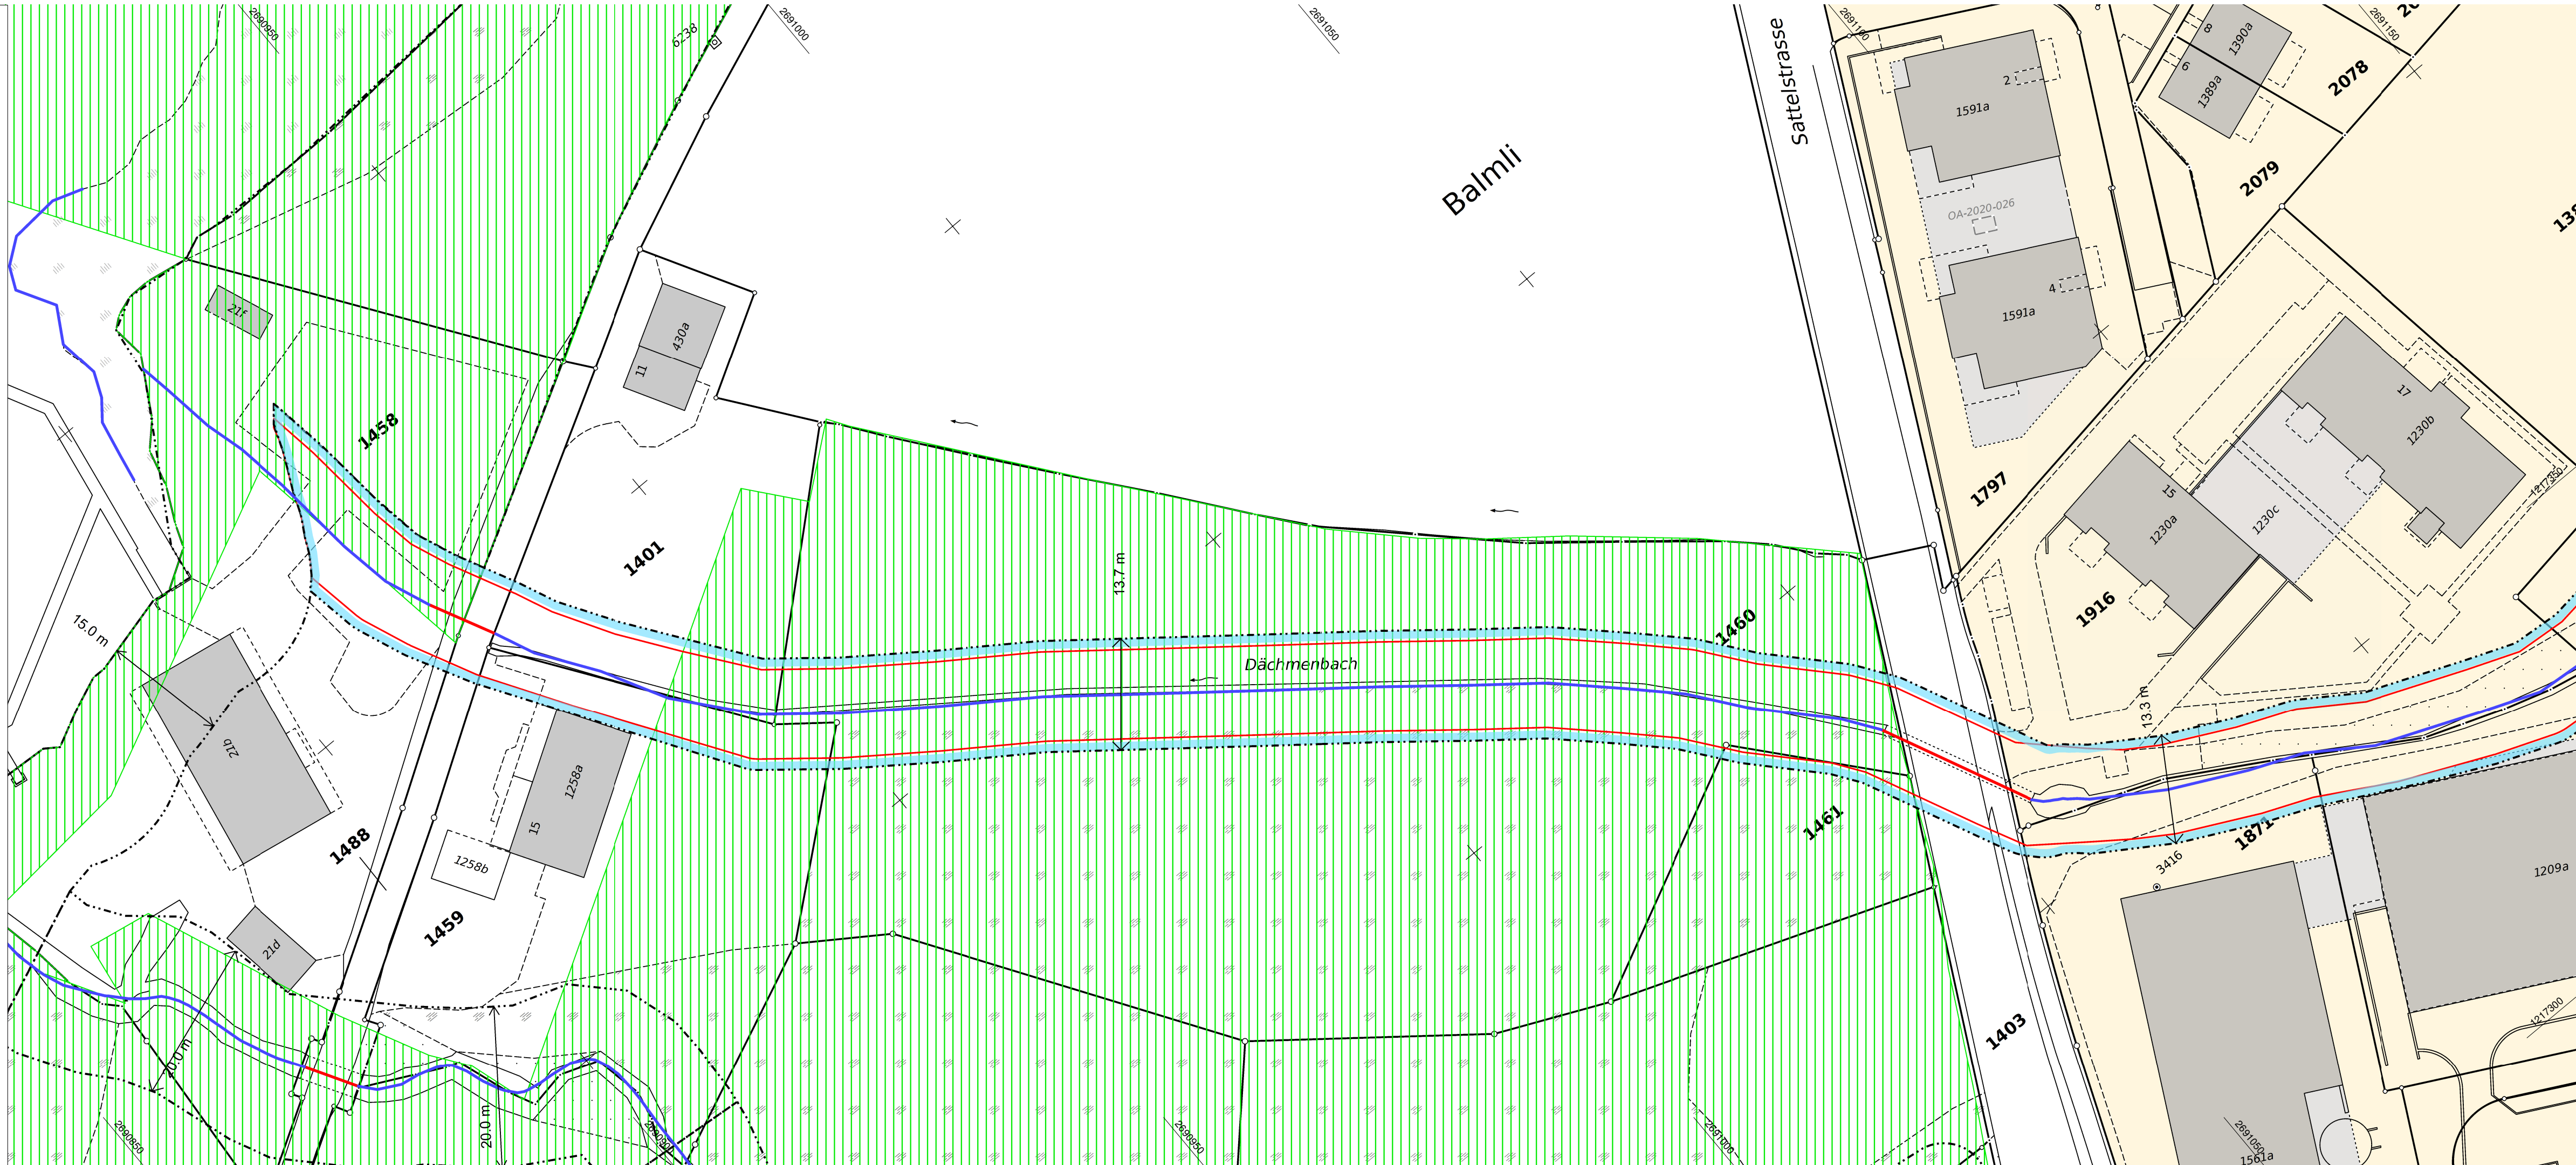

Kanton Zug

FESTLEGUNG DER GEWÄSSERRÄUME
IM SIEDLUNGSGEBIET

EINWOHNERGEMEINDE
OBERÄGERI

GEMEINDE Oberägeri

Dächmenbach (2175, 2526)

Plan 2

Stand Antrag an die Einwohnergemeinde

Feststellungsinhalte

Gewässerraum

Ergänzende Inhalte


Minimaler Gewässerraum

offen/ingedolt Fließgewässer

schützenswert/geschützt Denkmal

Wald/Hoch- Flachmoor

Gewässerraum, nicht Genehmigungs-
inhalt dieses Planes

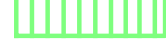Schutzzone

dicht überbautes Gebiet


AuftragsNr.: 06.11.0045
Format: 1050 x 297
Massstab: 1:500

Datum: 02.07.2025
Visum: Doka



GEÖZUG
INGENIEURE

Geozug Ingenieure AG, Obermühle 8, 6340 Baar

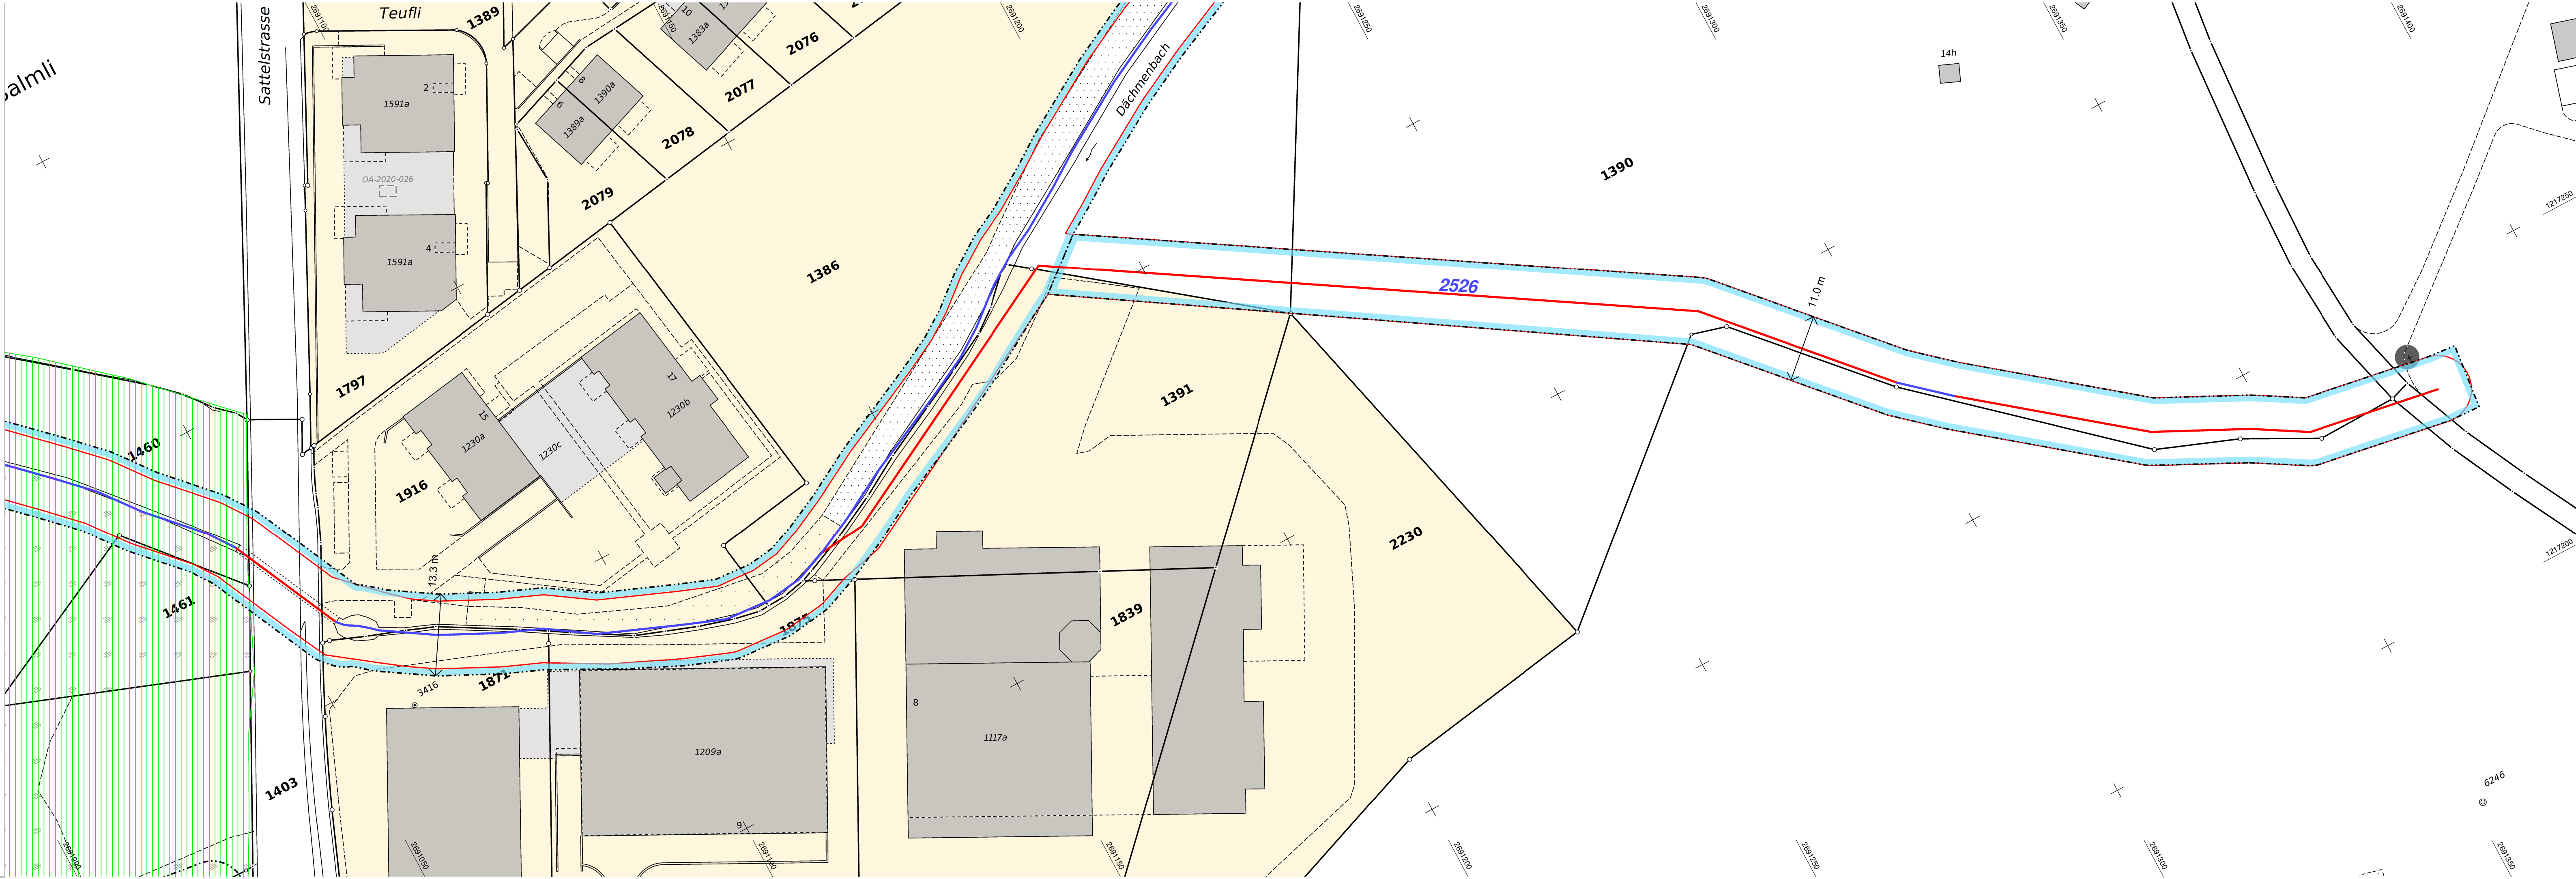

FESTLEGUNG DER GEWÄSSERRÄUME
IM SIEDLUNGSGEBIET



EINWOHNERGEMEINDE
OBERÄGERI

GEMEINDE Oberägeri

Dächmenbach (2175)

Plan 3

Stand Antrag an die Einwohnergemeinde

Feststellungsinhalte

 Gewässerraum

Ergänzende Inhalte

 Minimaler Gewässerraum


 offen/eingedolt Fliessgewässer

 schützenswert/geschützt Denkmal

 Wald/Hoch- Flachmoor

 Gewässerraum, nicht Genehmigungs-
inhalt dieses Planes

 Schutzzone

  dicht überbautes Gebiet

AuftragsNr.: 06.11.0045
Format: 630 x 297
Massstab: 1:500

Datum: 02.07.2025
Visum: Doka



**GEØZUG
INGENIEURE**
Geozug Ingenieure AG, Obermühle 8, 6340 Baar

