

iten landschaftsarchitekten gmbh

Alimendstrasse 2 | 6314 Unterlagri
Telefon +41 41 544 89 35
info@iten-lu.ch | www.iten-lu.ch

311-310

OBJEKT: Friedhof Oberägeri
Bauherrschaft: Erwerbsgemeinde Oberägeri, Alimendstrasse 2, 6315 Oberägeri

UMGEBUNG ETAPPE 3

Mst: 1:100

Dim.: 1035x891


Dat.: 12.09.2025

Geo.: is

Landschaftsarchitekt: iten landschaftsarchitekten gmbh, Alimendstrasse 2, 6314 Unterlagri

Alle Masse und Koten sind vom Utennehmer vor Ort zu überprüfen.
Bei Unstimmigkeiten ist die Bauleitung zu informieren.

Alle Masse in Meter

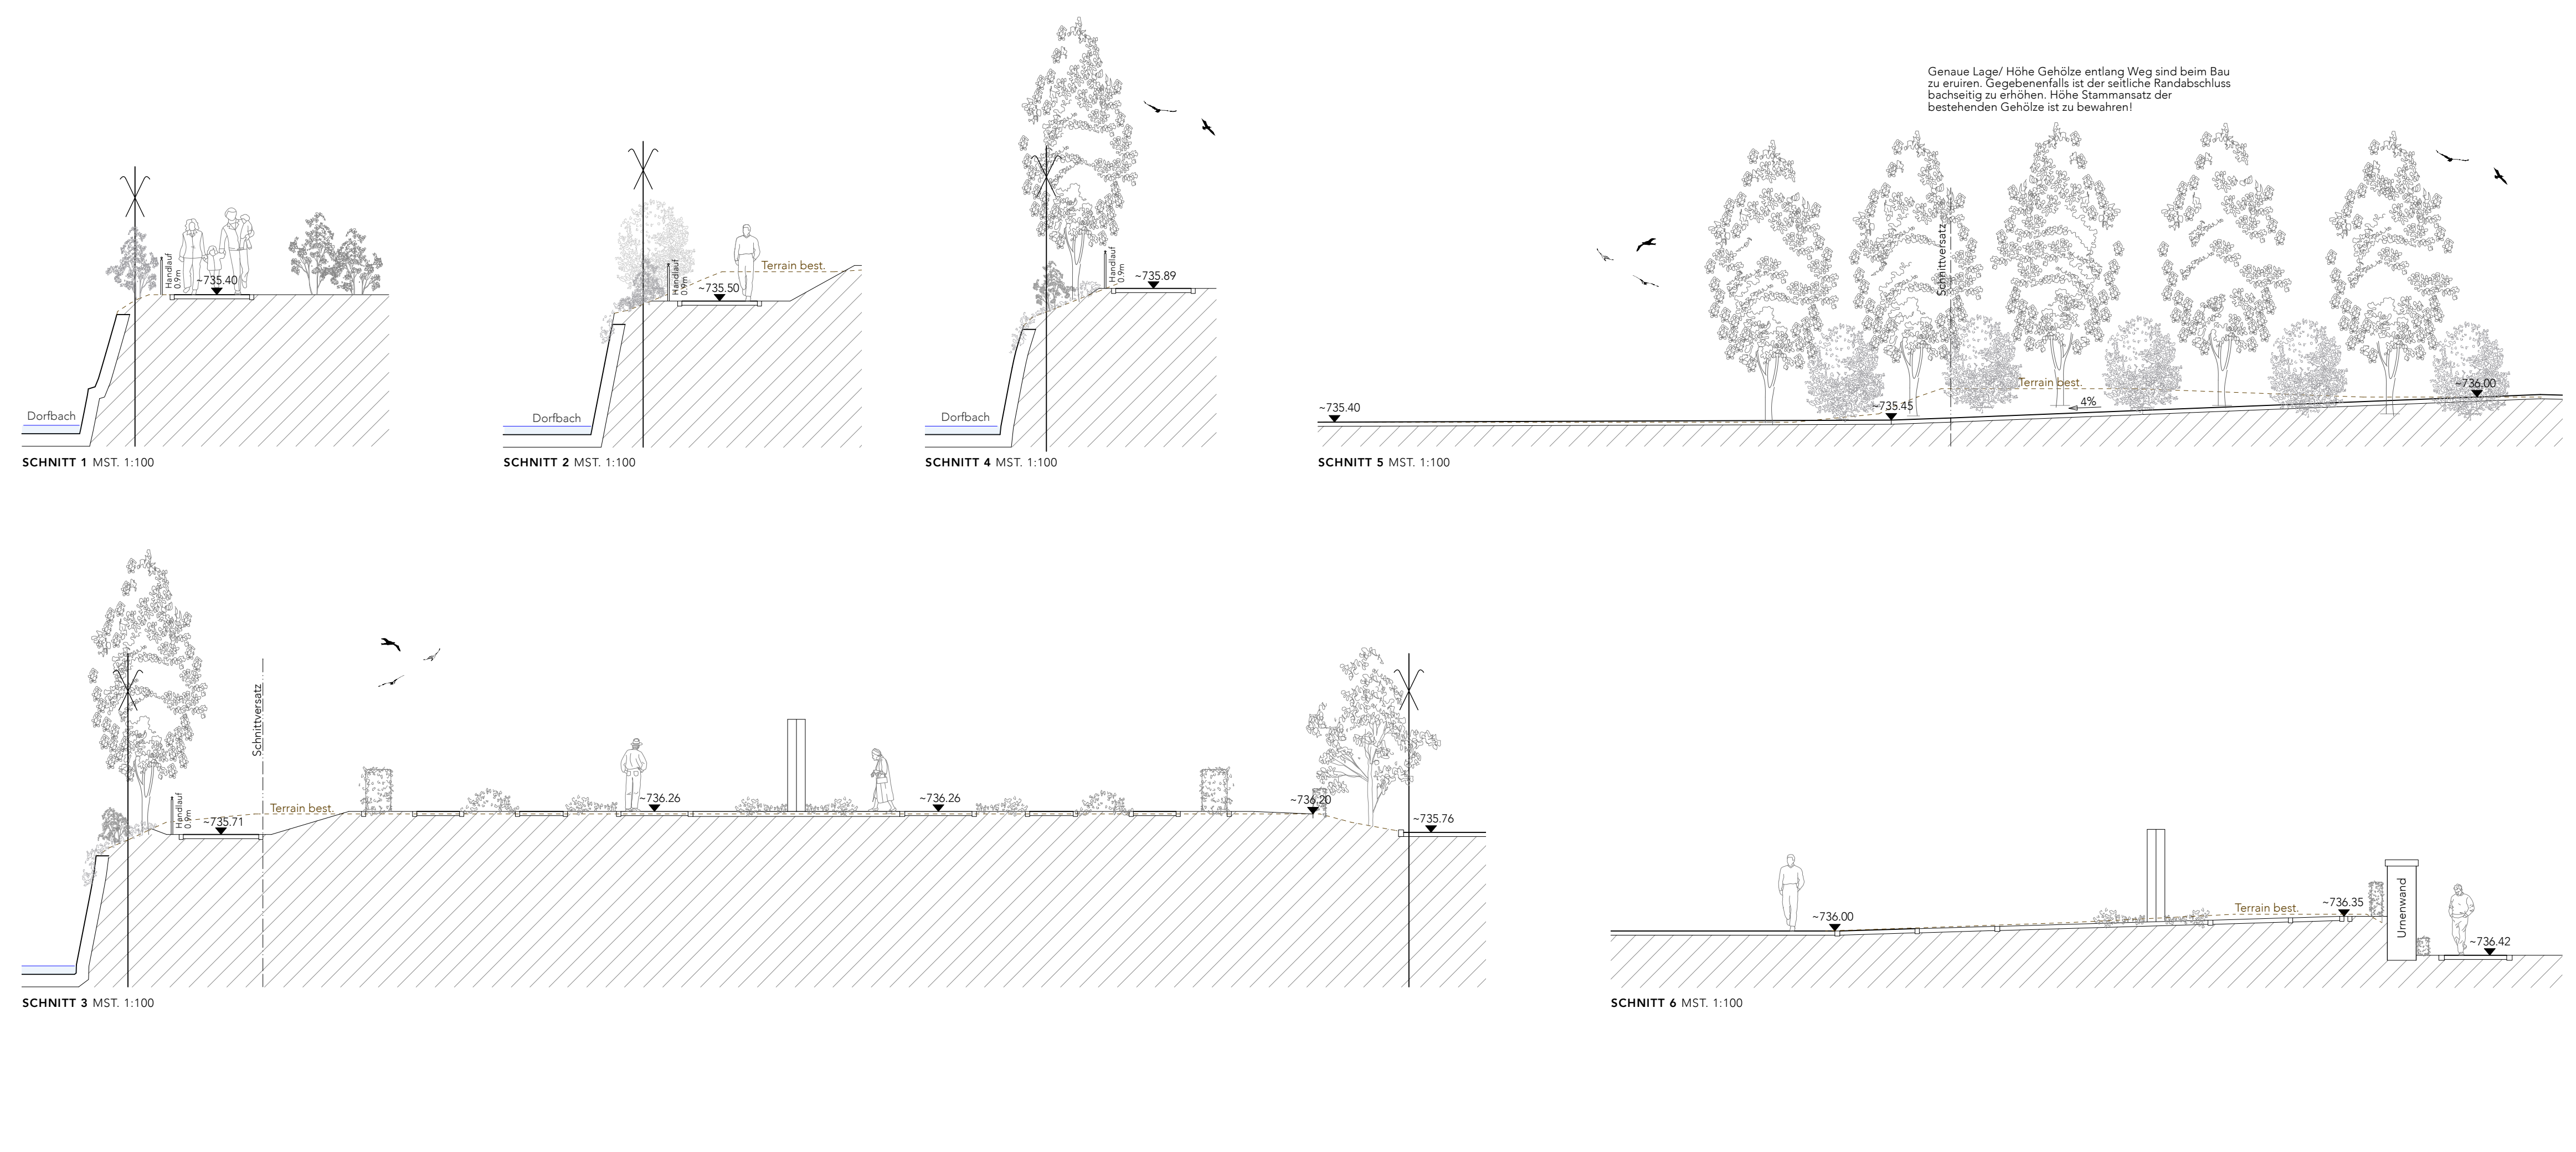

LEGENDE

Asphalt

Natursteinpflasterung

Chausseierung

Blumenrasen / Rasen

Pflanzfläche / Heckenkörper

Pflanzfläche (weiss-grün)

Pflanzfläche (blau-violett)

Abbruch / Roden

Neu

Gehölze bestehend

C.b.F. Carpinus betulus 'Fastigiata', Säulen-Hainbuche

T.b. Taxus baccata, Eibe

L.a. Ligustrum vulgare, Liguster

Gehölze roden

C.x.l. Crataegus x laevifolia, Apfelrose

B.s. Buxus sempervirens, Buchsbaum

Gehölze neu

A.o. Amelanchier ovalis, Felsenbäume

C.m. Cornus mas, Kornelkirsche

L.w. Ligustrum vulgare, Liguster

S.p. Staphylea pinnatifida, Fingernuss

Höhenkoten bestehend

736.12 Höhenkote Terrain



736.12 Höhenkote Bach

736.12 Höhenkote Belag / Randabschluss


736.12 Höhenkoten projektiert

GESTALTUNGSTEXT ETAPPE 3

Die Dritte Etappe der Umgebungsgestaltung Friedhof Oberägeri beinhaltet das Erstellen einer Wegeverbindung entlang des Dorfbaches sowie die kreisförmig angelegte Erweiterung des Gemeinschaftsgrabes. Die heute bestehende Grundstruktur wird mit neu angelegten Formen umfassen, welche Abwechslungsmomente aus Gebälkgruppen und Staudenflächen besteht. Die gewählte Formsprache unterstützt die bereits in Etappe 1 elliptische angelegte Gestaltung. Die Umrundung bleibt vorerst bestehen. Bei allfälliger Etappenveränderung kann diese abgeändert und die «Kreise» der Gemeinschaftsgräber vervollständigt werden. Der Weg entlang des Dorfbaches soll sich möglichst in das bestehende Terrain einfügen. Dieser wird mit demselben Steinpflaster, Gusspflasterstein B/11 «Moderna» wie beim Hauptweg Etappe 1 erstellt. Zum Gemeinschaftsgrab hin wird eine Böschung ausgetafelt, wie sie auch auf der gegenüberliegenden Seite vorhanden ist. Auf den bestehenden Gehölzbestand wird bestmöglich Rücksicht genommen, einzig die Lebensbäume und die most krankheitsanfällige Esche wird gerodet. Heckenkörper, welche den Weg tangieren, werden reduziert oder entfernt. Im Grünbereich zum Dorfbach wird ein Handlauf integriert um die Abgrenzung Weg - Bach zu signalisieren. Um direkte Einblicke in den Bereich der noch bestehenden Gräber (Priebergelände) Familiengräber zu wahren und den respektvollen Umgang der Ruhe, werden im Anfangsbereich des Weges Gehölzgruppen vorgesehnen, welche eine klare Trennung von Fussweg und Friedhof gewährleisten.

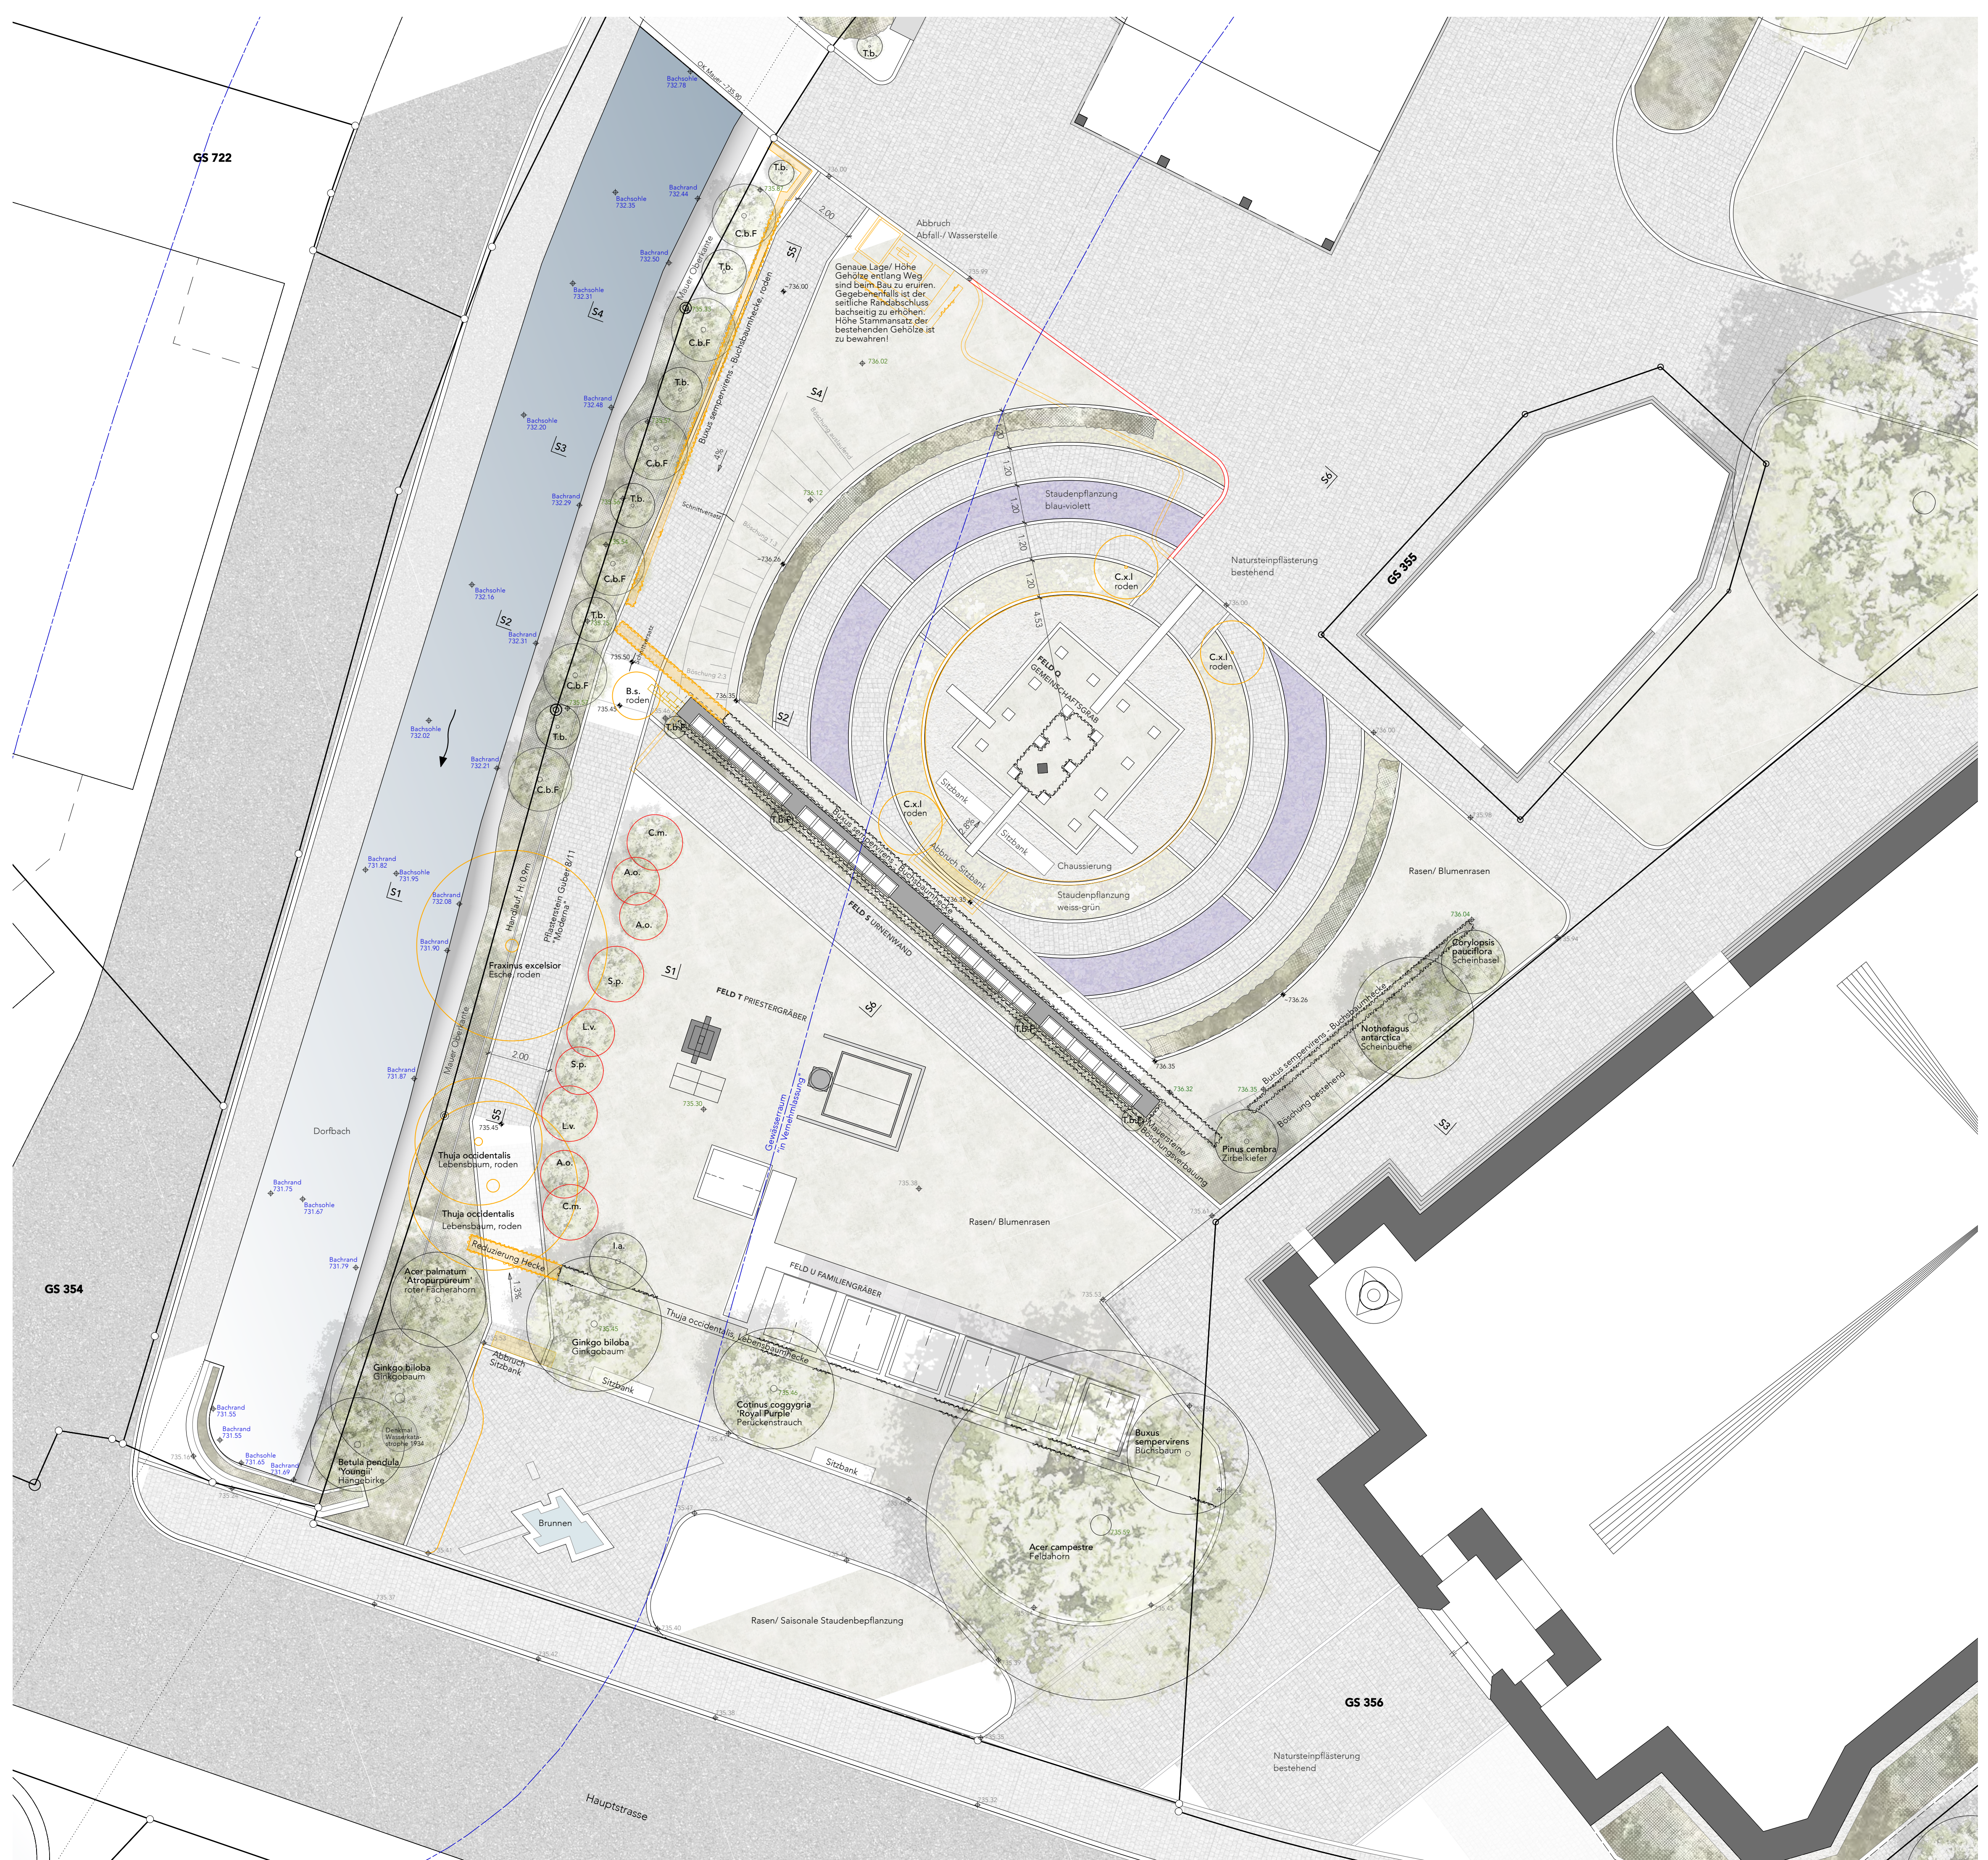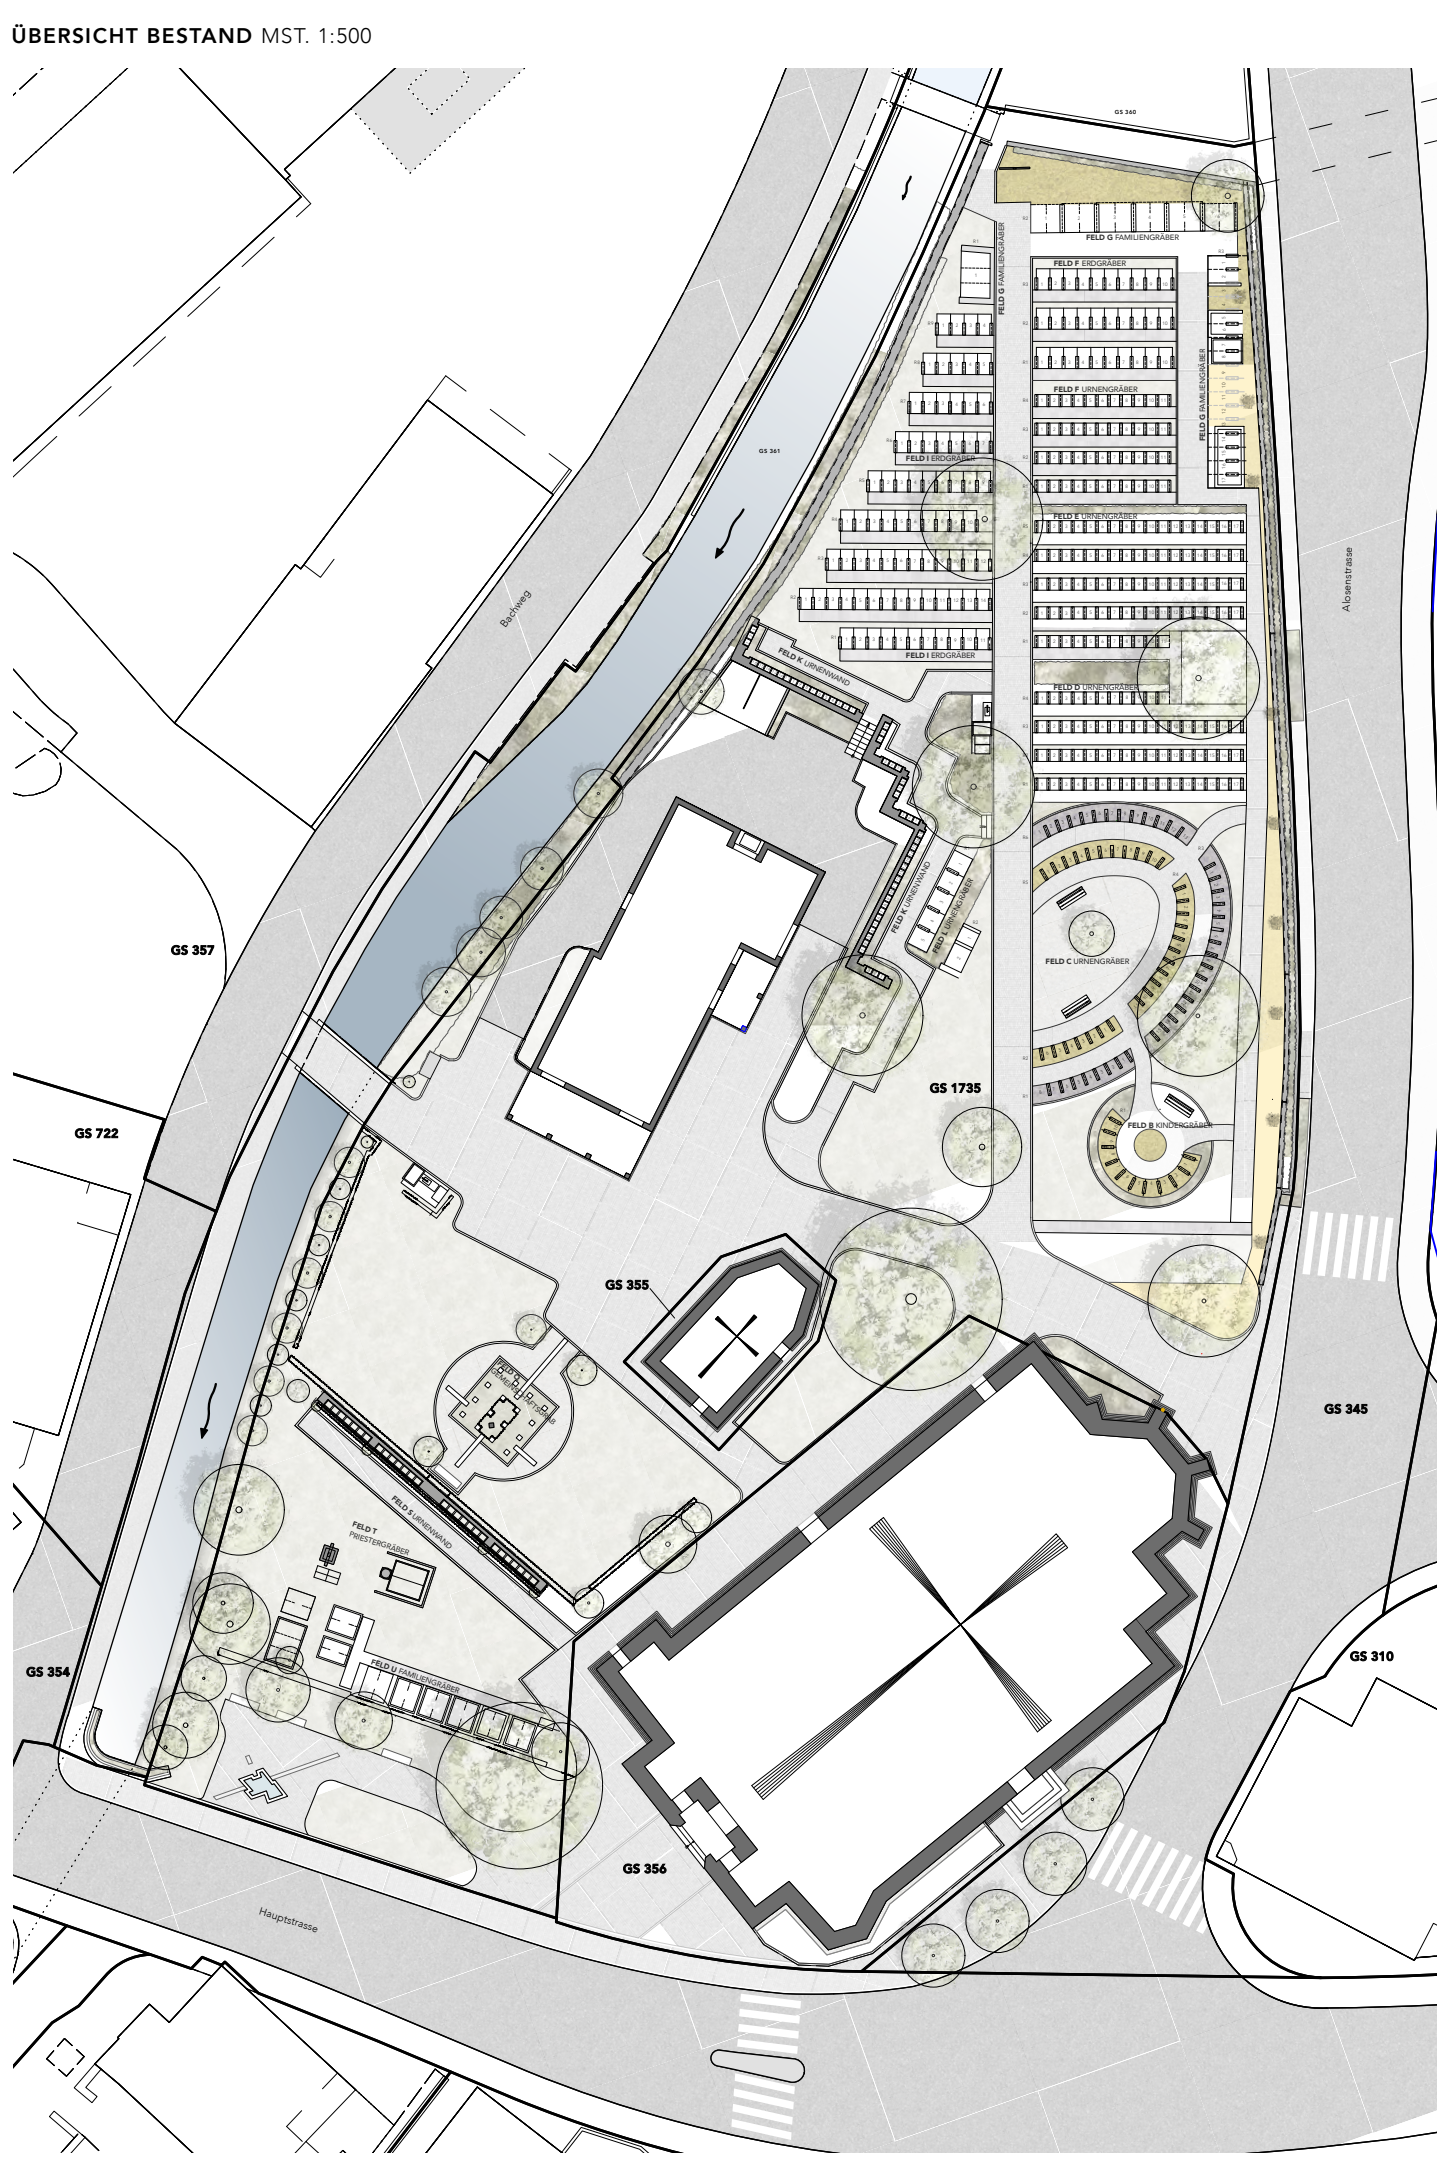

STAUDEN	
Staudenmischung SOMMERNACHTSTRAUM Widersell	
Agastache rugosa 'Blue Fortune', Duftnessel	Anaphalis triplinervis 'Sommerschnee', Perlkörbchen
Aquilegia vulgaris, Akelei	Anemone blanda 'White Splendor', Berganemone
Cerastium plumbaginoides, Schenkelblume	Aquilegia canadensis 'Kristall', Weisses Akelei
Euphorbia amygdaloides 'Purpurea', Wollmilch	Aster dumosus 'Apollo', Kissenaster
Geranium phaeum 'Sambor', Storchschnabel	Brunnera macrophylla 'Jennyfer', Kaukasus-Vergissmichnicht
Geranium x cantabrigiae 'Bicolor', Storchschnabel	Geranium x cantabrigiae 'Saint Olaf', Storchschnabel
Geranium x magnificum 'Rosemoor', Garten-Storchschnabel	Geranium macrorrhizum 'Spessart', Storchschnabel
Heuchera micrantha 'Plum Pudding', Färgungsglocken	Heuchera villosa 'Frischling', Färgungsglocken
Lupinus albus 'Frischling', Färgungsglocken	Lupinus albus 'Frischling', Färgungsglocken
Panicum virgatum 'Rothrausch', Rutenhirse	Panicum virgatum 'Rothrausch', Rutenhirse
Pennisetum alopecuroides 'Hummel', Federborstengras	Pennisetum alopecuroides 'Hummel', Federborstengras
Salvia verticillata 'Purple Rain', Stachel	Salvia verticillata 'Purple Rain', Stachel
Sedum telephium 'Matrona', Fetblatt	Sedum telephium 'Matrona', Fetblatt
Veronica longifolia 'Blaueisen', Ehrenpreis	Veronica longifolia 'Blaueisen', Ehrenpreis
Veronica peduncularis 'Georgian Blue', Ehrenpreis	Veronica peduncularis 'Georgian Blue', Ehrenpreis
Zwiebelpflanzen	
Allium caeruleum, Sibirischer Lauch	Allium caeruleum, Sibirischer Lauch
Anemone blanda 'Blue Shades', Blaues Windröschchen	Anemone blanda 'Blue Shades', Blaues Windröschchen
Muscari armatum 'Valerie Finnis', Traubenhyazinthe	Muscari armatum 'Valerie Finnis', Traubenhyazinthe
Narcissus 'Mount Hood', Narzisse	Narcissus 'Mount Hood', Narzisse
Tulipa 'Queen of Night', Tulpe	Tulipa 'Queen of Night', Tulpe

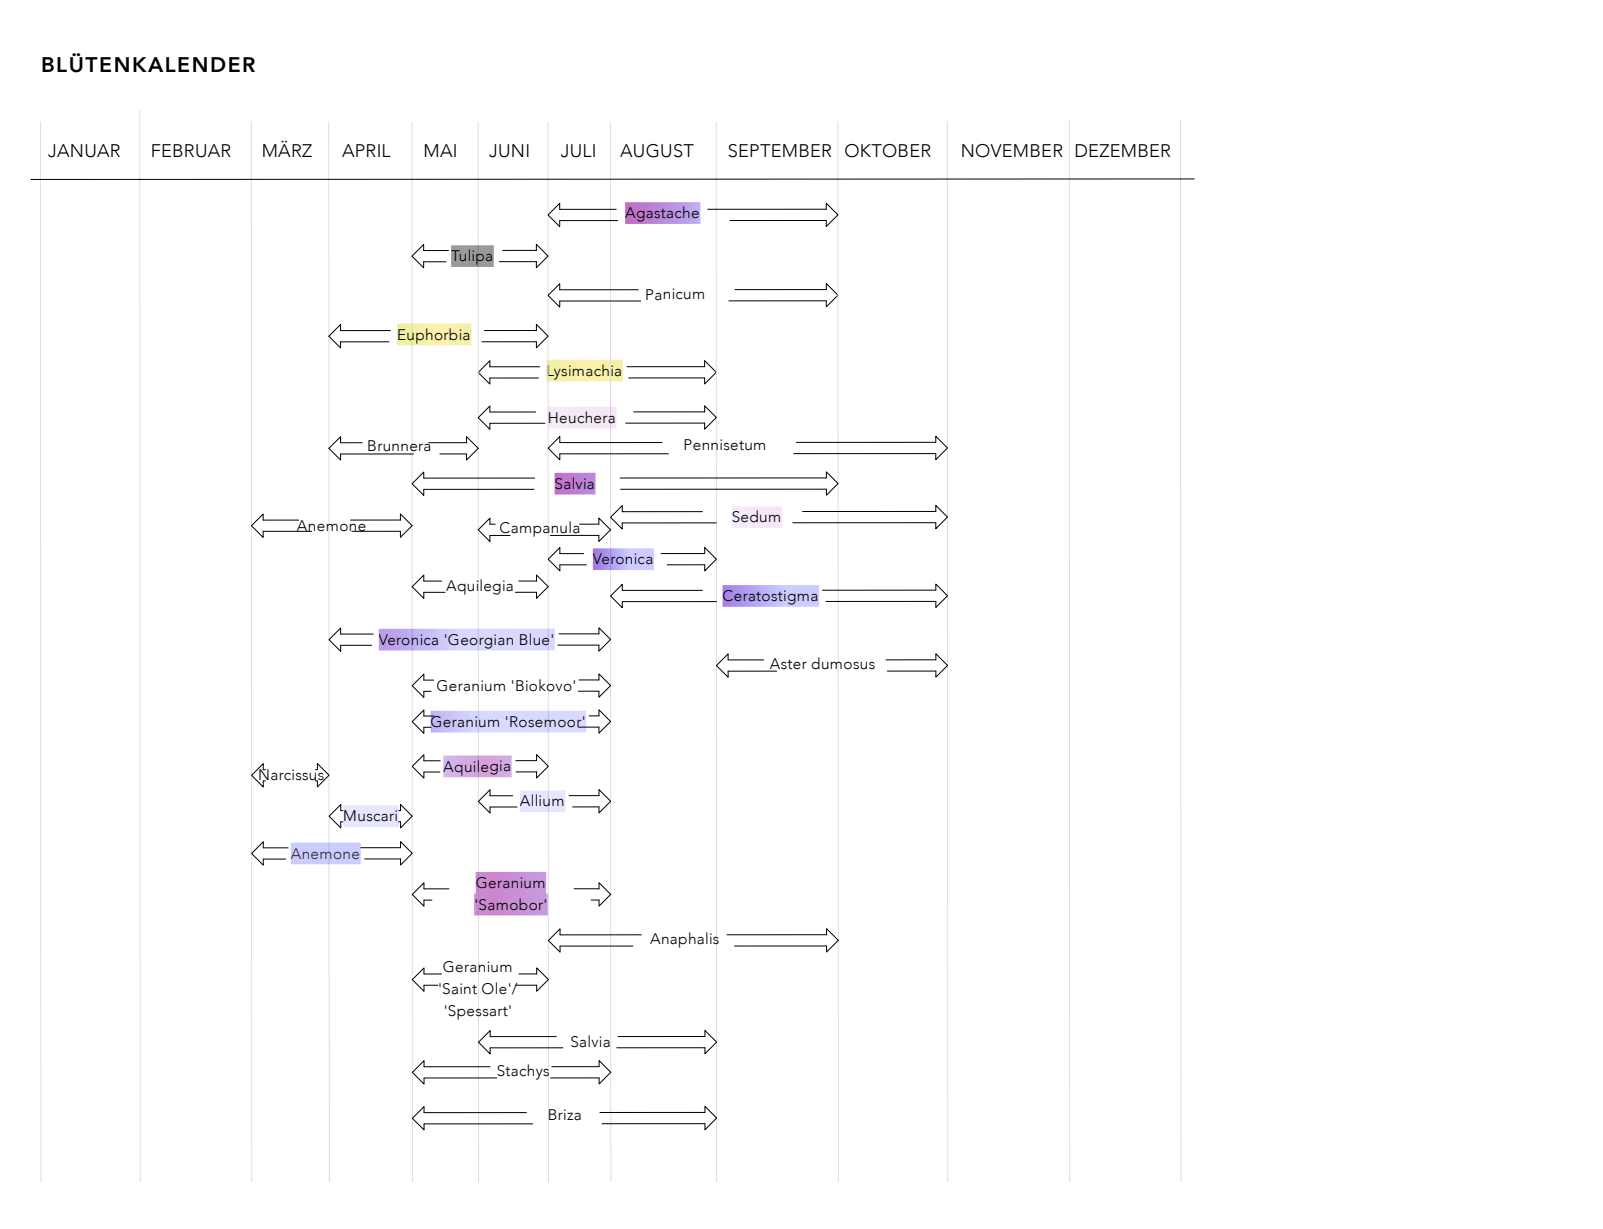

Vorwiegend weiss blühende Stauden

Die vorwiegend weiss blühenden Stauden stehen für das reiche. Sie werden durch die im Hintergrund legenden dunkelblauen Stauden in Szene gesetzt.

Anaphalis triplinervis 'Sommerschnee', Perlkörbchen

Anemone blanda 'White Splendor', Berganemone

Aster dumosus 'Apollo', Kissenaster

Campanula carpatica 'Weisse Clips', Kapuzen-Glockenblume

Salvia nemorosa 'Adrian', Steppen-Salbei

Geranium x cantabrigiae 'Saint Olaf', Storchschnabel

Aquilegia canadensis 'Kristall', Weisses Akelei

Geranium macrorrhizum 'Spessart', Storchschnabel

Stachys byzantina 'Silver Carpet', Wollstach

Briza media, Zittriges

Pennisetum alopecuroides 'Little Bunny', Zwerg-Lampenputzgras

Pennisetum alopecuroides 'Hummel', Federborstengras

Vorwiegend blau-violett blühende Stauden

Die dunkelblauen Stauden mit Blüten von violett-blauen Blüten und eingestreuten hellen Farbtupfern vermitteln das Bild eines nächtlichen Sommernachtsraums. Filigrane Gräser verleihen der Pflanzung die entsprechende Leichtigkeit.

Heuchera micrantha 'Plum Pudding', Färgungsglocken

Geranium phaeum 'Sambor', Storchschnabel

Sedum telephium 'Matrona', Fetblatt

Euphorbia amygdaloides 'Purpurea', Wollmilch

Veronica peduncularis 'Georgian Blue', Ehrenpreis

Cerastium plumbaginoides, Schenkelblume

Aquilegia vulgaris, Akelei

Anemone blanda 'Blue Shades', Blaues Windröschchen

Veronica longifolia 'Blaueisen', Ehrenpreis

Brunnera macrophylla 'Jennyfer', Kaukasus-Vergissmichnicht

Geranium magnificum 'Rosemoor', Garten-Storchschnabel

Agastache rugosa 'Blue Fortune', Duftnessel